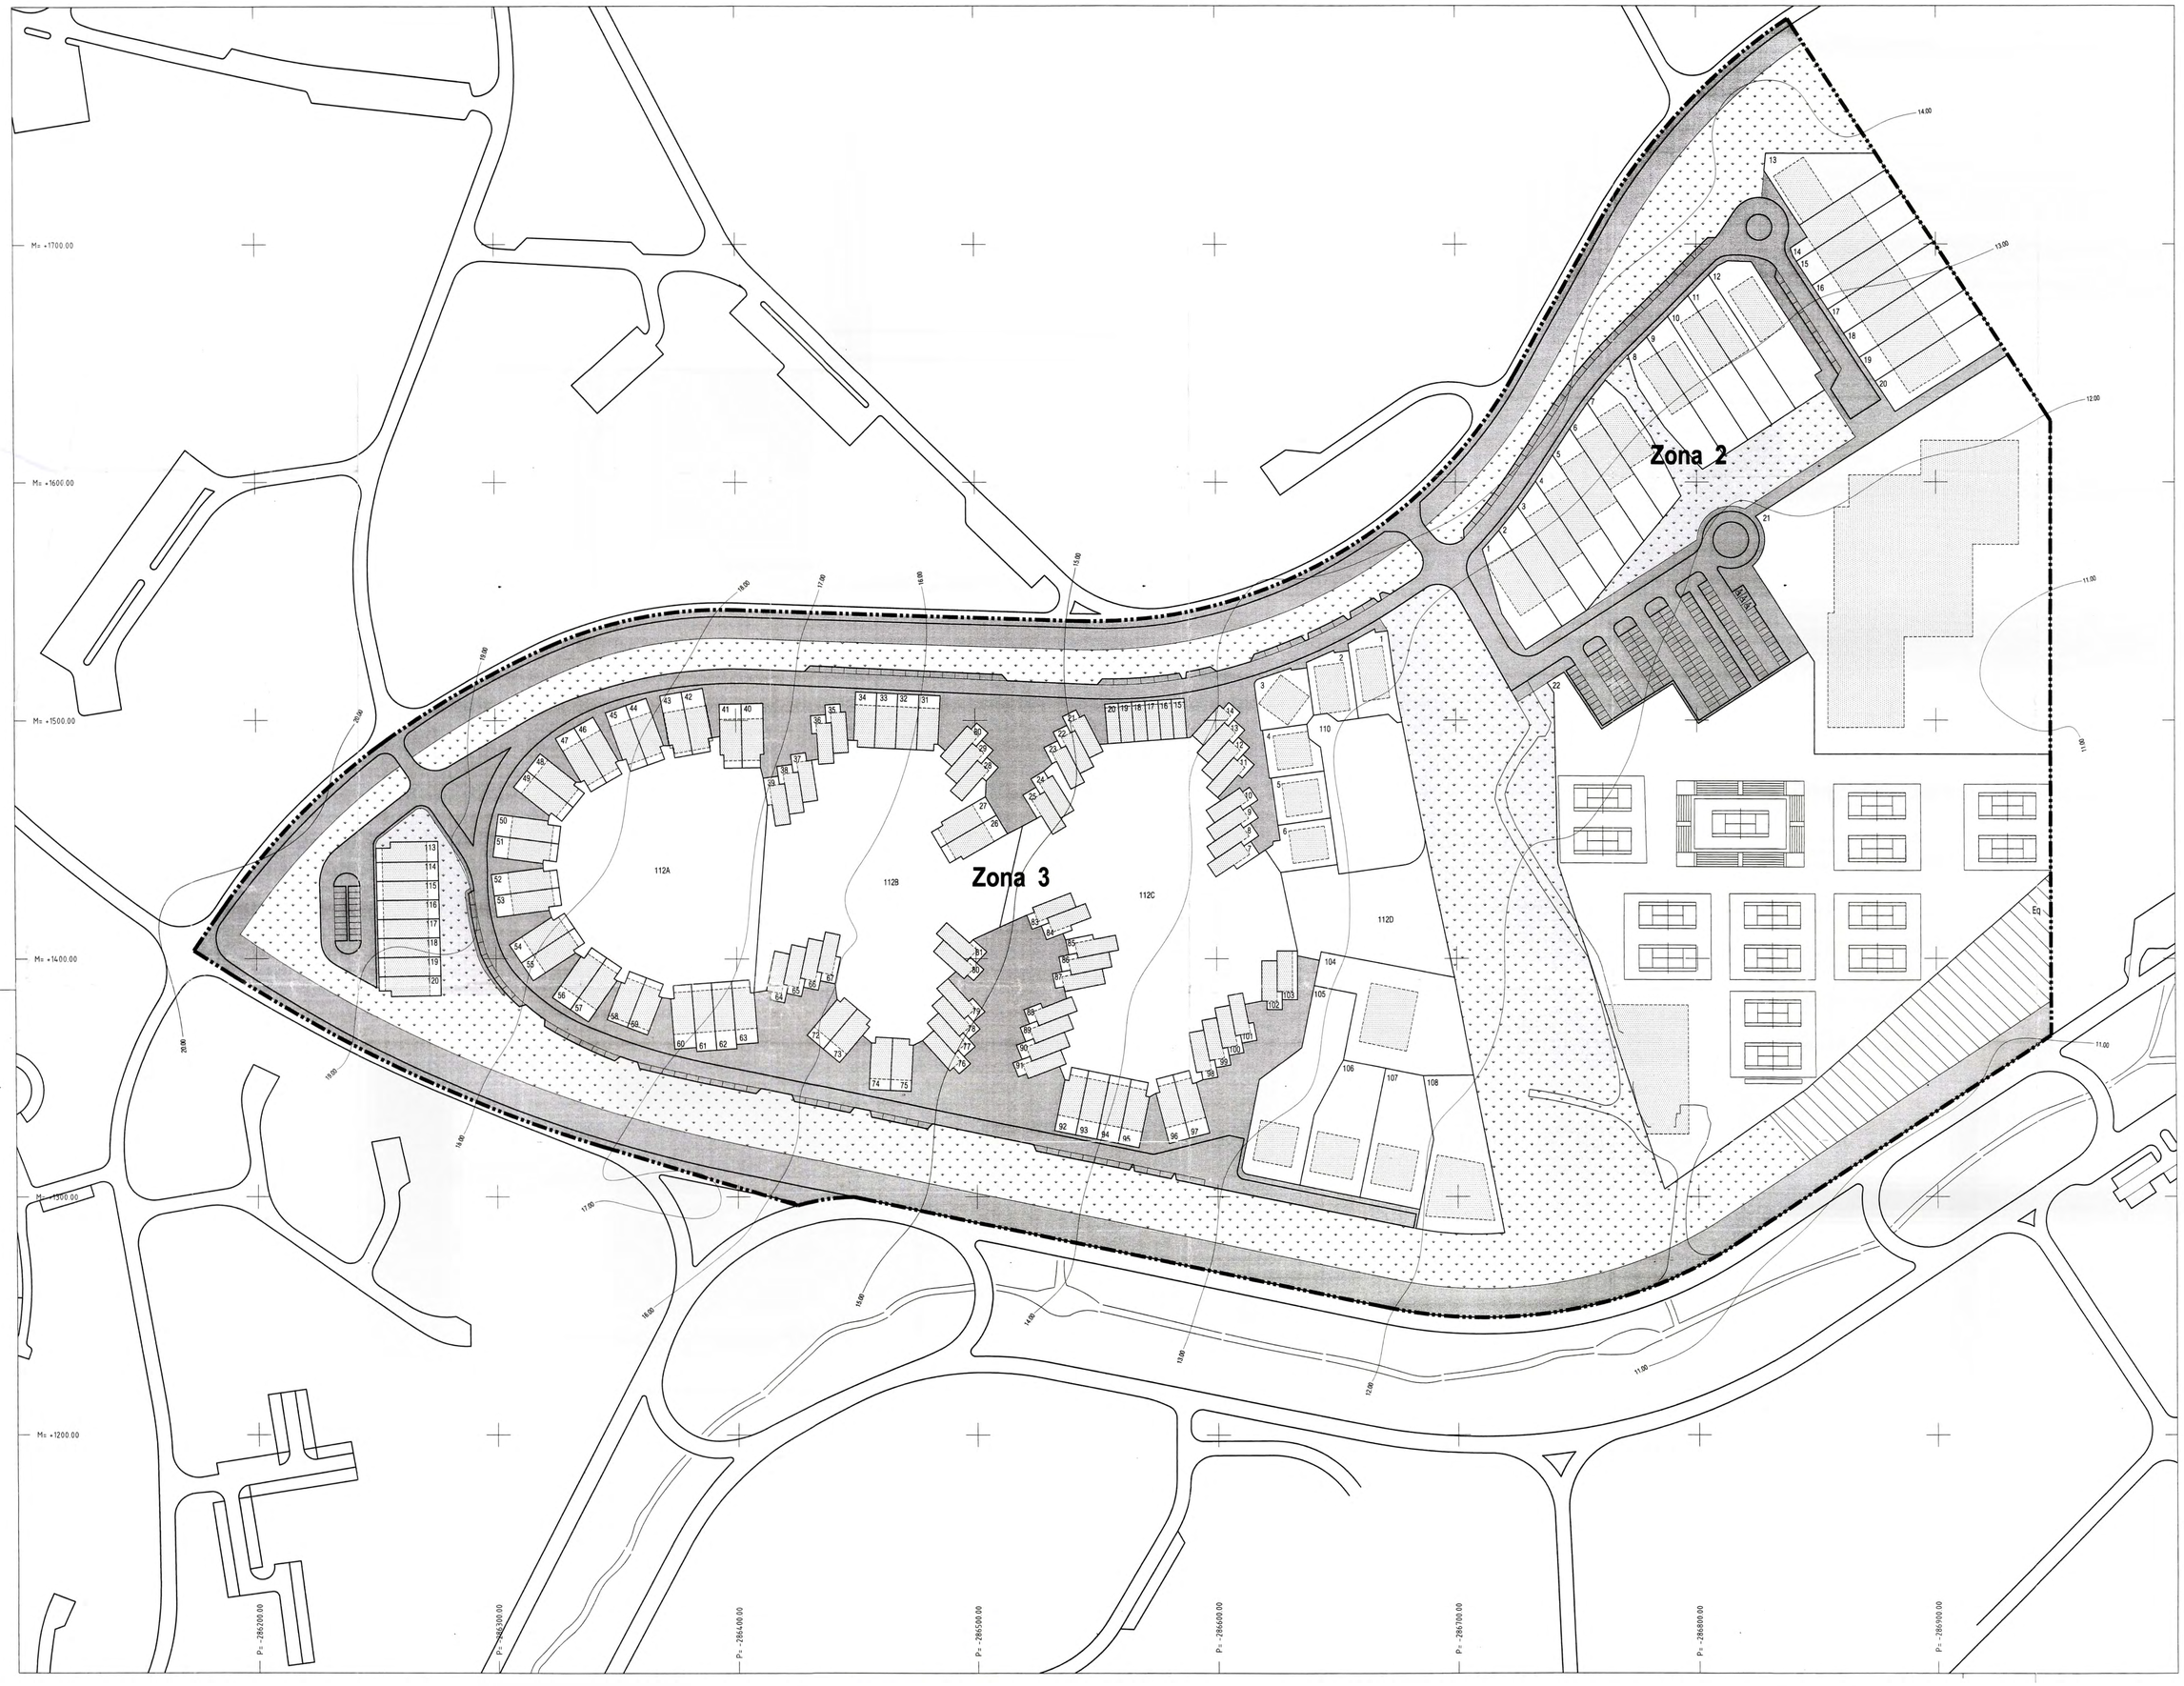

Zona	Lote	Área (m²) lotes	Área (m²) implantação	Área (m²) construção	volumes de construção (m³)	nº de pisos (a)	nº de fogos (b)	nº de lojas (c)	nº de escritórios (d)	nº de clínicas (e)	tipologia	Realidade
2	1	719.00	180.00	200.00	850.00	2	1	-	-	-	-	habitação
	2	801.00	180.00	200.00	850.00	2	1	-	-	-	-	habitação
	3	833.00	180.00	200.00	850.00	2	1	-	-	-	-	habitação
	4	849.00	180.00	200.00	850.00	2	1	-	-	-	-	habitação
	5	847.00	180.00	200.00	850.00	2	1	-	-	-	-	habitação
	6	884.00	180.00	200.00	850.00	2	1	-	-	-	-	habitação
	7	777.00	180.00	200.00	850.00	2	1	-	-	-	-	habitação
	8	770.00	180.00	200.00	850.00	2	1	-	-	-	-	habitação
	9	738.00	180.00	200.00	850.00	2	1	-	-	-	-	habitação
	10	750.00	180.00	200.00	850.00	2	1	-	-	-	-	habitação
	11	760.00	180.00	200.00	850.00	2	1	-	-	-	-	habitação
	12	1.176.00	180.00	200.00	850.00	2	1	-	-	-	-	habitação
	13	629.00	180.00	200.00	850.00	2	1	-	-	-	-	habitação
	14	589.00	180.00	200.00	850.00	2	1	-	-	-	-	habitação
	15	628.00	180.00	200.00	850.00	2	1	-	-	-	-	habitação
	16	628.00	180.00	200.00	850.00	2	1	-	-	-	-	habitação
	17	628.00	180.00	200.00	850.00	2	1	-	-	-	-	habitação
	18	628.00	180.00	200.00	850.00	2	1	-	-	-	-	habitação
	19	628.00	180.00	200.00	850.00	2	1	-	-	-	-	habitação
	20	800.00	180.00	200.00	850.00	2	1	-	-	-	-	habitação
	21	15.343.00	4.030.00	7.920.00	24.375.00	2 (b)	-	185	230	-	-	estabelecimento hoteleiro
	22	27.141.00	800.00	800.00	1.850.00	1	-	-	-	-	-	clube de ténis
3	1	430.00	118.00	184.00	548.00	2	1	-	-	-	T4	habitação
	2	462.00	118.00	184.00	548.00	2	1	-	-	-	T4	habitação
	3	518.00	118.00	184.00	548.00	2	1	-	-	-	T4	habitação
	4	425.00	118.00	184.00	548.00	2	1	-	-	-	T4	habitação
	5	440.00	118.00	184.00	548.00	2	1	-	-	-	T4	habitação
	6	530.00	118.00	184.00	548.00	2	1	-	-	-	T4	habitação
	7	142.00	80.00	140.00	471.25	2	1	-	-	-	T0B	habitação
	8	135.00	78.00	120.00	390.00	2	1	-	-	-	T2B	habitação
	9	135.00	78.00	120.00	390.00	2	1	-	-	-	T2B	habitação
	10	135.00	78.00	120.00	390.00	2	1	-	-	-	T2B	habitação
	11	135.00	78.00	120.00	390.00	2	1	-	-	-	T2B	habitação
	12	135.00	65.00	85.00	211.25	3 + sótão	1	-	-	-	T1B	habitação
	13	135.00	65.00	85.00	211.25	3 + sótão	1	-	-	-	T1B	habitação
	14	135.00	65.00	85.00	211.25	3 + sótão	1	-	-	-	T1B	habitação
	15	89.00	62.00	85.00	278.25	3	1	-	-	-	T1A	habitação
	16	93.00	62.00	85.00	278.25	3	1	-	-	-	T1A	habitação
	17	93.00	62.00	85.00	278.25	3	1	-	-	-	T1A	habitação
	18	93.00	62.00	85.00	278.25	3	1	-	-	-	T1A	habitação
	19	93.00	62.00	85.00	278.25	3	1	-	-	-	T1A	habitação
	20	93.00	62.00	85.00	278.25	3	1	-	-	-	T1A	habitação
	21	135.00	65.00	85.00	211.25	3 + sótão	1	-	-	-	T1B	habitação
	22	135.00	65.00	85.00	211.25	3 + sótão	1	-	-	-	T1B	habitação
	23	135.00	65.00	85.00	211.25	3 + sótão	1	-	-	-	T1B	habitação
	24	135.00	78.00	120.00	390.00	2	1	-	-	-	T2B	habitação
	25	142.00	80.00	140.00	471.25	2	1	-	-	-	T0B	habitação
	26	142.00	80.00	140.00	471.25	2	1	-	-	-	T0B	habitação
	27	139.00	80.00	140.00	471.25	2	1	-	-	-	T0B	habitação
	28	135.00	78.00	120.00	390.00	2	1	-	-	-	T2B	habitação
	29	135.00	65.00	85.00	211.25	3 + sótão	1	-	-	-	T1B	habitação
	30	135.00	65.00	85.00	211.25	3 + sótão	1	-	-	-	T1B	habitação
	31	160.00	87.00	87.00	315.25	3 + sótão	1	-	-	-	T2A	habitação
	32	160.00	87.00	87.00	315.25	3 + sótão	1	-	-	-	T2A	habitação
	33	160.00	87.00	87.00	315.25	3 + sótão	1	-	-	-	T2A	habitação
	34	160.00	87.00	87.00	315.25	3 + sótão	1	-	-	-	T2A	habitação
	35	135.00	65.00	85.00	211.25	3 + sótão	1	-	-	-	T1B	habitação
	36	135.00	65.00	85.00	211.25	3 + sótão	1	-	-	-	T1B	habitação
	37	135.00	78.00	120.00	390.00	2	1	-	-	-	T2B	habitação
	38	135.00	78.00	120.00	390.00	2	1	-	-	-	T2B	habitação
	39	142.00	80.00	140.00	471.25	2	1	-	-	-	T0B	habitação
	40	232.00	150.00	180.00	487.50	3 + sótão	1	-	-	-	T3A	habitação
	41	232.00	150.00	180.00	487.50	3 + sótão	1	-	-	-	T3A	habitação
	42	232.00	150.00	180.00	487.50	3 + sótão	1	-	-	-	T3A	habitação
	43	232.00	150.00	180.00	487.50	3 + sótão	1	-	-	-	T3A	habitação
	44	232.00	150.00	180.00	487.50	3 + sótão	1	-	-	-	T3A	habitação
	45	232.00	154.00	184.00	487.50	3 + sótão	1	-	-	-	T3A	habitação
	46	232.00	150.00	180.00	487.50	3 + sótão	1	-	-	-	T3A	habitação
	47	232.00	150.00	180.00	487.50	3 + sótão	1	-	-	-	T3A	habitação
	48	214.00	87.00	87.00	315.25	3 + sótão	1	-	-	-	T2A	habitação
	49	214.00	87.00	87.00	315.25	3 + sótão	1	-	-	-	T2A	habitação
	50	232.00	150.00	180.00	487.50	3 + sótão	1	-	-	-	T3A	habitação
	51	232.00	150.00	180.00	487.50	3 + sótão	1	-	-	-	T3A	habitação
	52	240.00	150.00	180.00	487.50	3 + sótão	1	-	-	-	T3A	habitação
	53	240.00	150.00	180.00	487.50	3 + sótão	1	-	-	-	T3A	habitação
	54	232.00	150.00	180.00	487.50	3 + sótão	1	-	-	-	T3A	habitação
	55	232.00	150.00	180.00	487.50	3 + sótão	1	-	-	-	T3A	habitação
	56	232.00	150.00	180.00	487.50	3 + sótão	1	-	-	-	T3A	habitação
	57	232.00	150.00	180.00	487.50	3 + sótão	1	-	-	-	T3A	habitação
	58	160.00	87.00	87.00	315.25	3 + sótão	1	-	-	-	T2A	habitação
	59	160.00	87.00	87.00	315.25	3 + sótão	1	-	-	-	T2A	habitação
	60	232.00	150.00	180.00	487.50	3 + sótão	1	-	-	-	T3A	habitação
	61	230.00	150.00	180.00	487.50	3 + sótão	1	-	-	-	T3A	habitação
	62	230.00	150.00	180.00	487.50	3 + sótão	1	-	-	-	T3A	habitação
	63	230.00	150.00	180.00	487.50	3 + sótão	1	-	-	-	T3A	habitação
	64	135.00	78.00	120.00	390.00	2	1	-	-	-	T2B	habitação
	65	135.00	78.00	120.00	390.00	2	1	-	-	-	T2B	habitação
	66	135.00	78.00	120.00	390.00	2	1	-	-	-	T2B	habitação
	67	142.00	80.00	140.00	471.25	2	1	-	-	-	T0B	habitação
	72	160.00	87.00	87.00	315.25	3 + sótão	1	-	-	-	T2A	habitação
	73	160.00	87.00	87.00	315.25	3 + sótão	1	-	-	-	T2A	habitação
	74	160.00	87.00	87.00	315.25	3 + sótão	1	-	-	-	T2A	habitação
	75	160.00	87.00	87.00	315.25	3 + sótão	1	-	-	-	T2A	habitação
	76	135.00	78.00	120.00	390.00	2	1	-	-	-	T2B	habitação
	77	135.00	78.00	120.00	390.00	2	1	-	-	-	T2B	habitação
	78	135.00	78.00	120.00	390.00	2	1	-	-	-	T2B	habitação
	79	135.00	78.00	120.00	390.00	2	1	-	-	-	T2B	habitação
	80	135.00	78.00	120.00	390.00	2	1	-	-	-	T2B	habitação
	81	135.00	78.00	120.00	390.00	2	1	-	-	-	T2B	habitação
	82	135.00	78.00	120.00	390.00	2	1	-	-	-	T2B	habitação
	83	135.00	78.00	120.00	390.00	2	1	-	-	-	T2B	habitação
	84	142.00	80.00	140.00	471.25	2	1	-	-	-	T0B	habitação
	85	135.00	78.00	120.00	390.00	2	1	-	-	-	T2B	habitação
	86	135.00	78.00	120.00	390.00	2	1	-	-	-	T2B	habitação
	87	135.00	78.00	120.00	390.00	2	1	-	-	-	T2B	habitação
	88	135.00	78.00	120.00	390.00	2	1	-	-	-	T2B	habitação
	89	135.00	78.00	120.00	390.00	2	1	-	-	-	T2B	habitação
	90	135.00	78.00	120.00	390.00	2	1	-	-	-	T2B	habitação
	91	135.00	78.00	120.00	390.00	2	1	-	-	-	T2B	habitação
	92	232.00	65.00	140.00	471.25	2	1	-	-	-	T0B	habitação
	93	232.00	65.00	140.00	471.25	2	1	-	-	-	T0B	habitação
	94	232.00	65.00	140.00	471.25	2	1	-	-	-	T0B	habitação
	95	232.00	65.00	140.00	471.25	2	1	-	-	-	T0B	habitação
	96	232.00	65.00	140.00	471.25	2	1	-	-	-	T0B	habitação
	97	232.00	65.00	140.00	471.25	2	1	-	-	-	T0B	habitação
	98	1.299.00	185.00	280.00	642.50	2	1	-	-	-	T4+VP	habitação
	99	1.721.00	185.00	280.00	642.50	2	1	-	-	-	T4+VP	habitação
	100	1.299.00	185.00	280.00	642.50	2	1	-	-	-	T4+VP	habitação
	101	1.721.00	185.00	280.00	642.50	2	1	-	-	-	T4+VP	habitação
	102	2.359.00	-	-	-	-	-	-	-	-	-	jardim (c)
	103	1.199.00	-	-	-	-	-	-	-	-	-	jardim
	104	8.391.00	-	-	-	-	-	-	-	-	-	jardim
	105	13.131.00	-	-	-	-	-	-	-	-	-	jardim
	106	2.550.00	-	-	-	-	-	-	-	-	-	jardim
	107	244.00	78.00	120.00	390.00	2	1	-	-	-	T2B	habitação
	108	200.00	78.00	120.00	390.00	2	1	-	-	-	T2B	habitação
	109	200.00	78.00	120.00	390.00	2	1	-	-	-	T2B	habitação
	110	200.00	78.00	120.00	390.00	2	1	-	-	-	T2B	habitação
	111	200.00	78.00	120.00	390.00	2	1	-	-	-	T2B	habitação
	112	200.00	65.00	140.00	471.25	2	1	-	-	-	T0B	habitação
	113	200.00	65.00	140.00	471.25	2	1	-	-	-	T0B	habitação
	114	200.00	65.00	140.00	471.25	2	1	-	-	-	T0B	habitação
	115	200.00	65.00	140.00	471.25	2	1	-	-	-	T0B	habitação
	116	200.00	65.00	140.00	471.25	2	1	-	-	-	T0B	habitação
	117	200.00	65.00	140.00	471.25	2	1	-	-	-	T0B	habitação
	118	200.00	65.00	140.00	471.25	2	1	-	-	-	T0B	habitação
	119	200.00	65.00	140.00	471.25	2	1	-	-	-	T0B	habitação
	120	200.00	65.00	140.00	471.25	2	1	-	-	-	T0B	habitação
Totais		110.000.00	10.415.00	20.730.00	60.855.00		117	185	230			

(a) - Pavuplex = 2 pisos em cave para estacionamento ou arrumos
(b) - pousada/motel = 2 pisos no empreendimento turístico
(c) - lote de natureza privada: ver nº 1 - lotes 1 e 2 da Zona 3

Vilamoura
ALGARVE

VILAMOURA TÉNIS - Empreendimentos Desportivos e Turísticos, Lda.

Notas e observações:

Limite de intervenção

Limite de lote

Espaço verde privado de utilização colectiva
Área= 18.719 m2

Polígonos de implantação dos edifícios

Áreas de cedência à CML:

Espaço verde público de utilização colectiva
Área= 27.552 m2

Área de cedência - Infraestruturas
Área= 54.949 m2

Equipamentos de utilização colectiva
Área= 4.530 m2

Estudo:

Loteamento Sector 3 - Zonas 2 e 3

Contém:

Planta de síntese e áreas de cedências

Data:	Escala:	Ref.:
Julho 2008	1 : 1.000	23.154

Alterações:

O Arquitecto:

Desenho:

Vilamoura ALGARVE

2