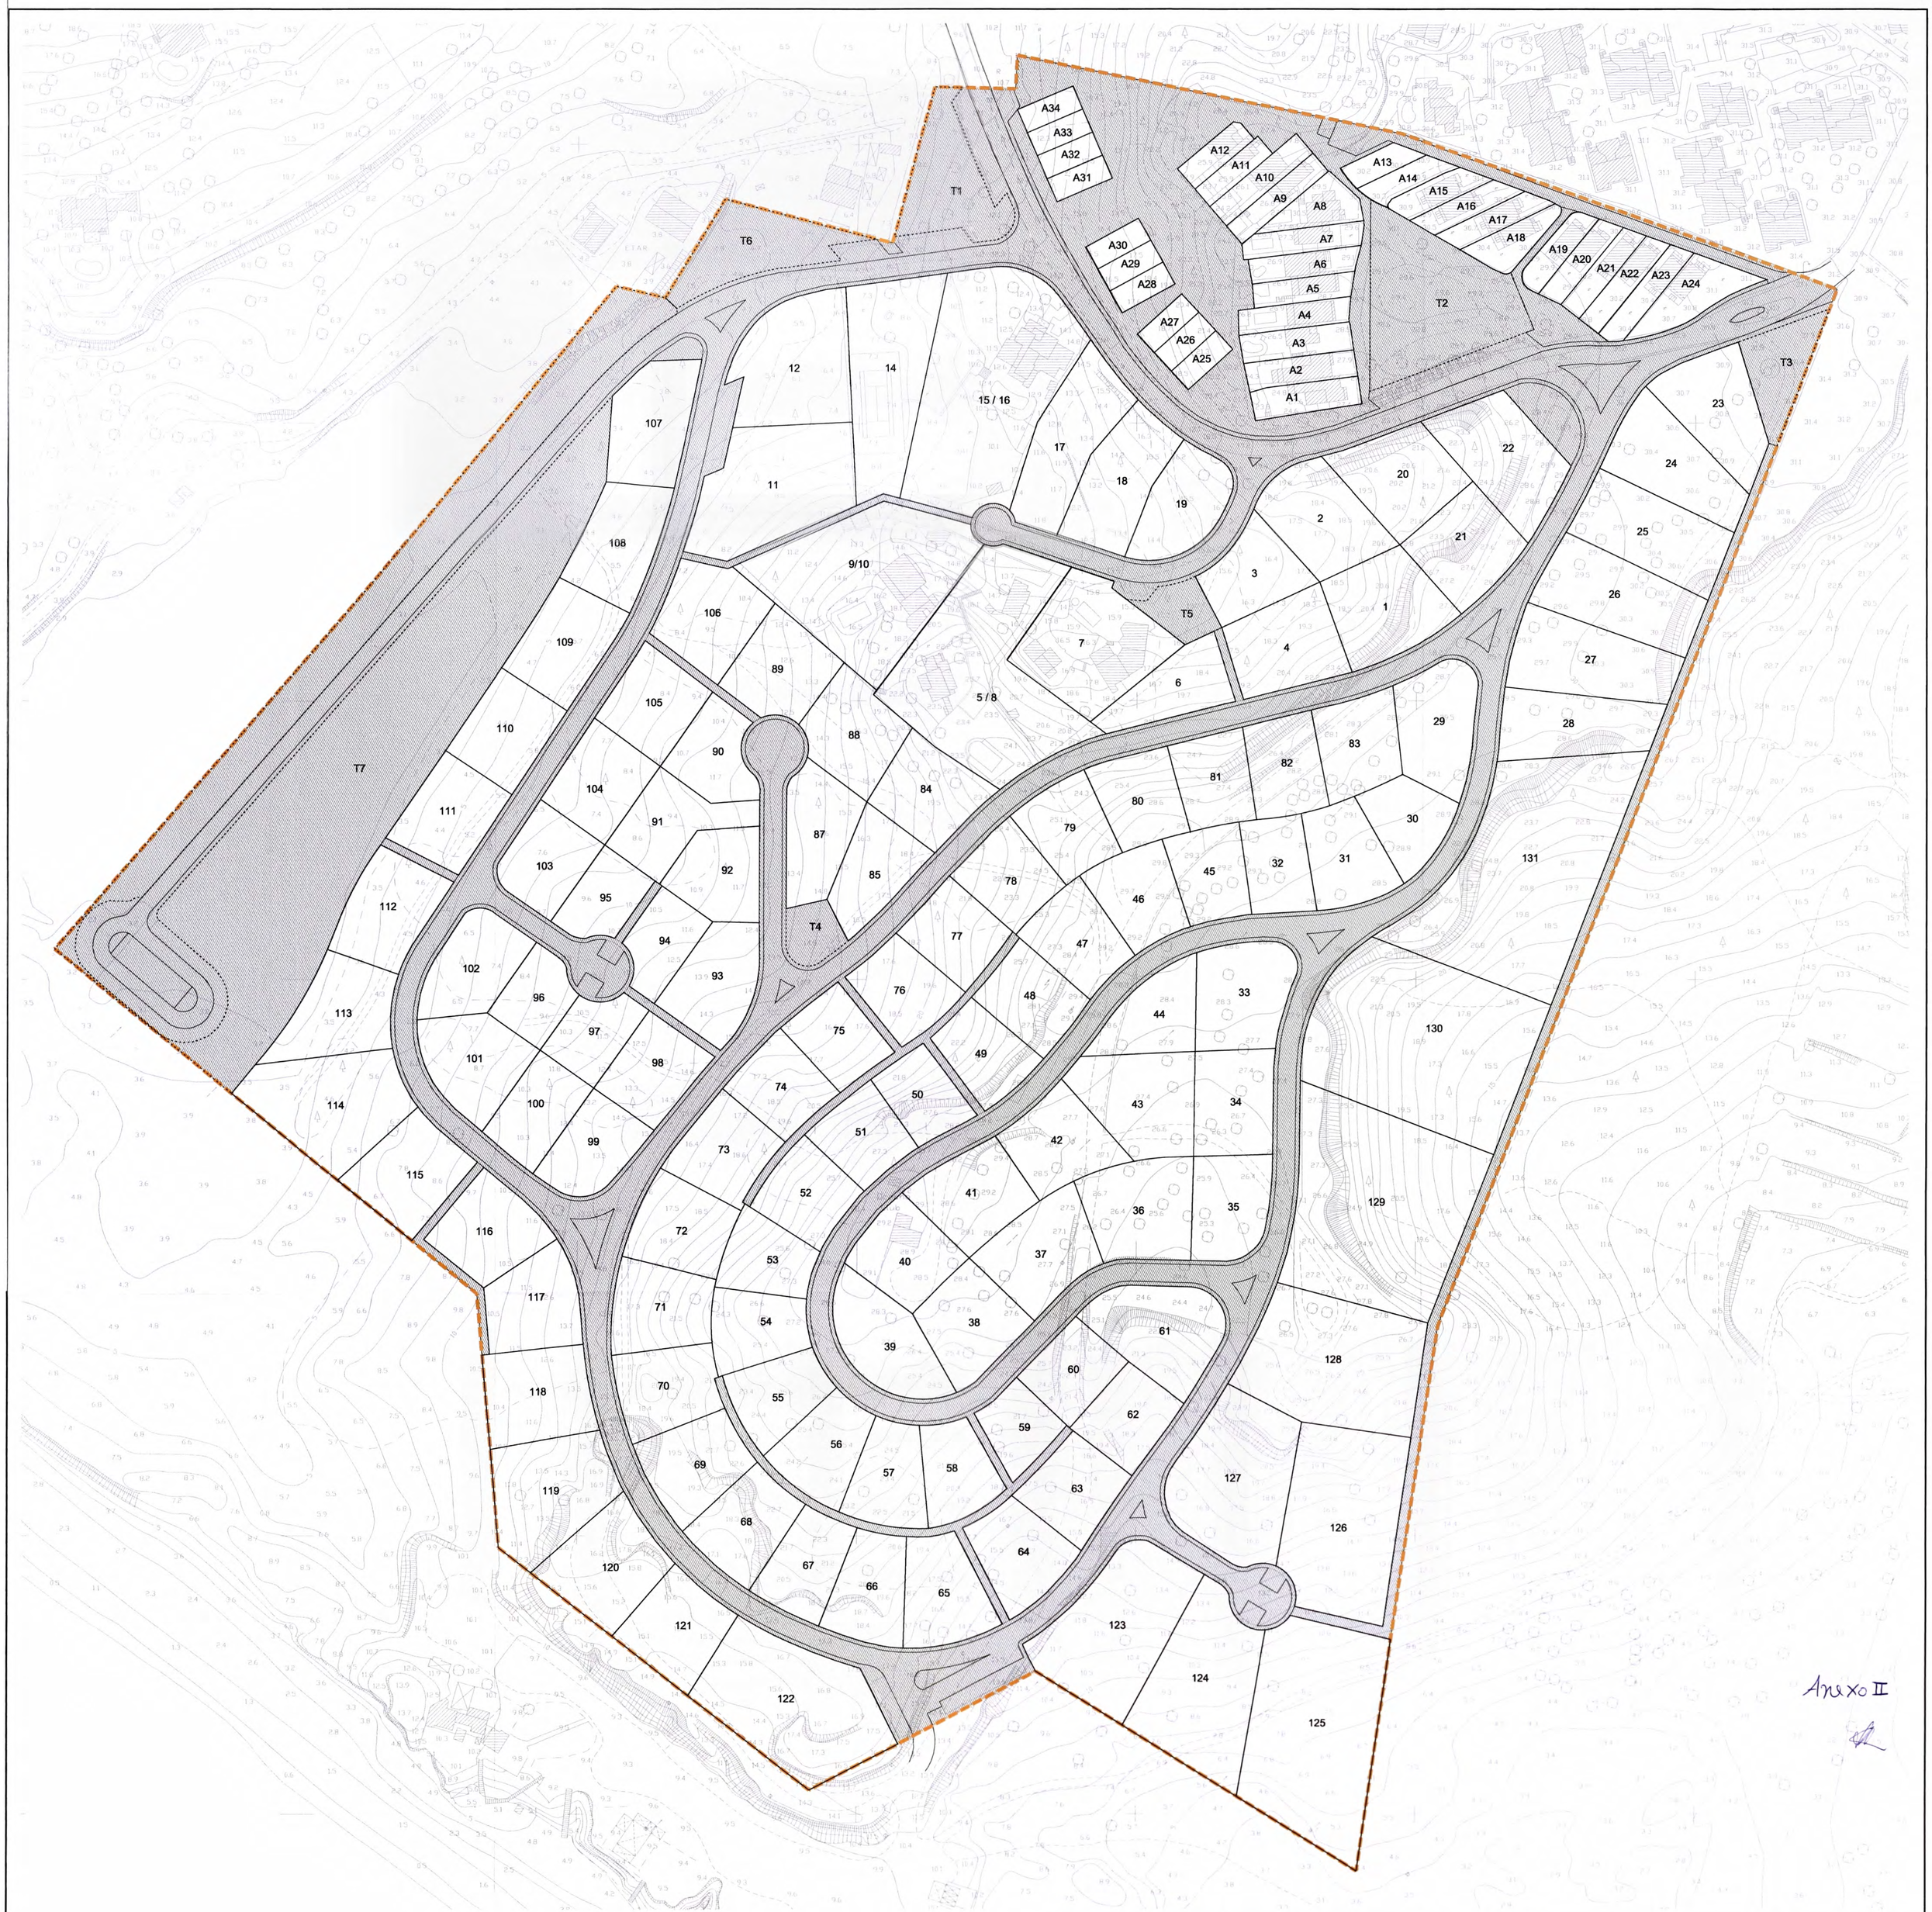

Anexo II

LEGENDA:

- LIMITE DA OPERAÇÃO DE LOTEAMENTO
- LIMITES DOS LOTES
- ÁREA A CEDER PARA O DOMÍNIO PÚBLICO MUNICIPAL

CEDÊNCIAS	ÁREA m2	USO
Lote T1	1.301,00	Gás + Captação de água(existente)
Lote T2	2.358,00	Zona verde + PT + Captação de água (existente)
Lote T3	740,00	Depósitos de água + Parabolicas
Lote T4	461,00	Depositos de gás + PT
Lote T5	321,00	PT + Captação de água (existente)
Lote T6	952,00	Estação de tratamento de águas residuais
Lote T7	12.766,00	Áreas verdes
Zonas verdes	10.047,00	Envolvente ao loteamento + Corredores técnicos
Arruamentos	21.792,00	Arruamentos
	8.046,00	Passeios
	3.130,00	Estacionamentos (c)
TOTAL	**61.914,00**	—

(c) Nos termos da port.ª 1182/92 e com base na área total de construção (40 640,00m2) calcula-se o numero de lugares de estacionamento em 508 (40,702 / 120m=1,5).
Foi calculado que os lotes destinados a moradias isoladas contribuem com 3 lugares cada ou seja 369 lugares (123x3).
Uma vez que se mantêm os lugares previstos ao longo dos arruamentos (143) verifica-se que o total (369+143=512) satisfaz os minimos exigidos pela portaria.

REV.	DATA	DESCRIÇÃO	DESENHOU	PROJECTOU
A	11-2018	ALTERAÇÃO	LM	AG

Vale do Lobo, Resort Turístico de Luxo, S.A.

VALE DO LOBO ALGARVE

REQUERENTE: Vale do Lobo, Resort Turistico de Luxo, SA.

ARQUITECTURA

ESCALA: 1/1000

PROJECTO: Operação de loteamento da Zona 11 de VDL. - Garrão.
Áreas a ceder para o Domínio Público Municipal.

02