PLANTA GERAL
Garrão - Almancil - LOULÉ

Escala 1:1.000

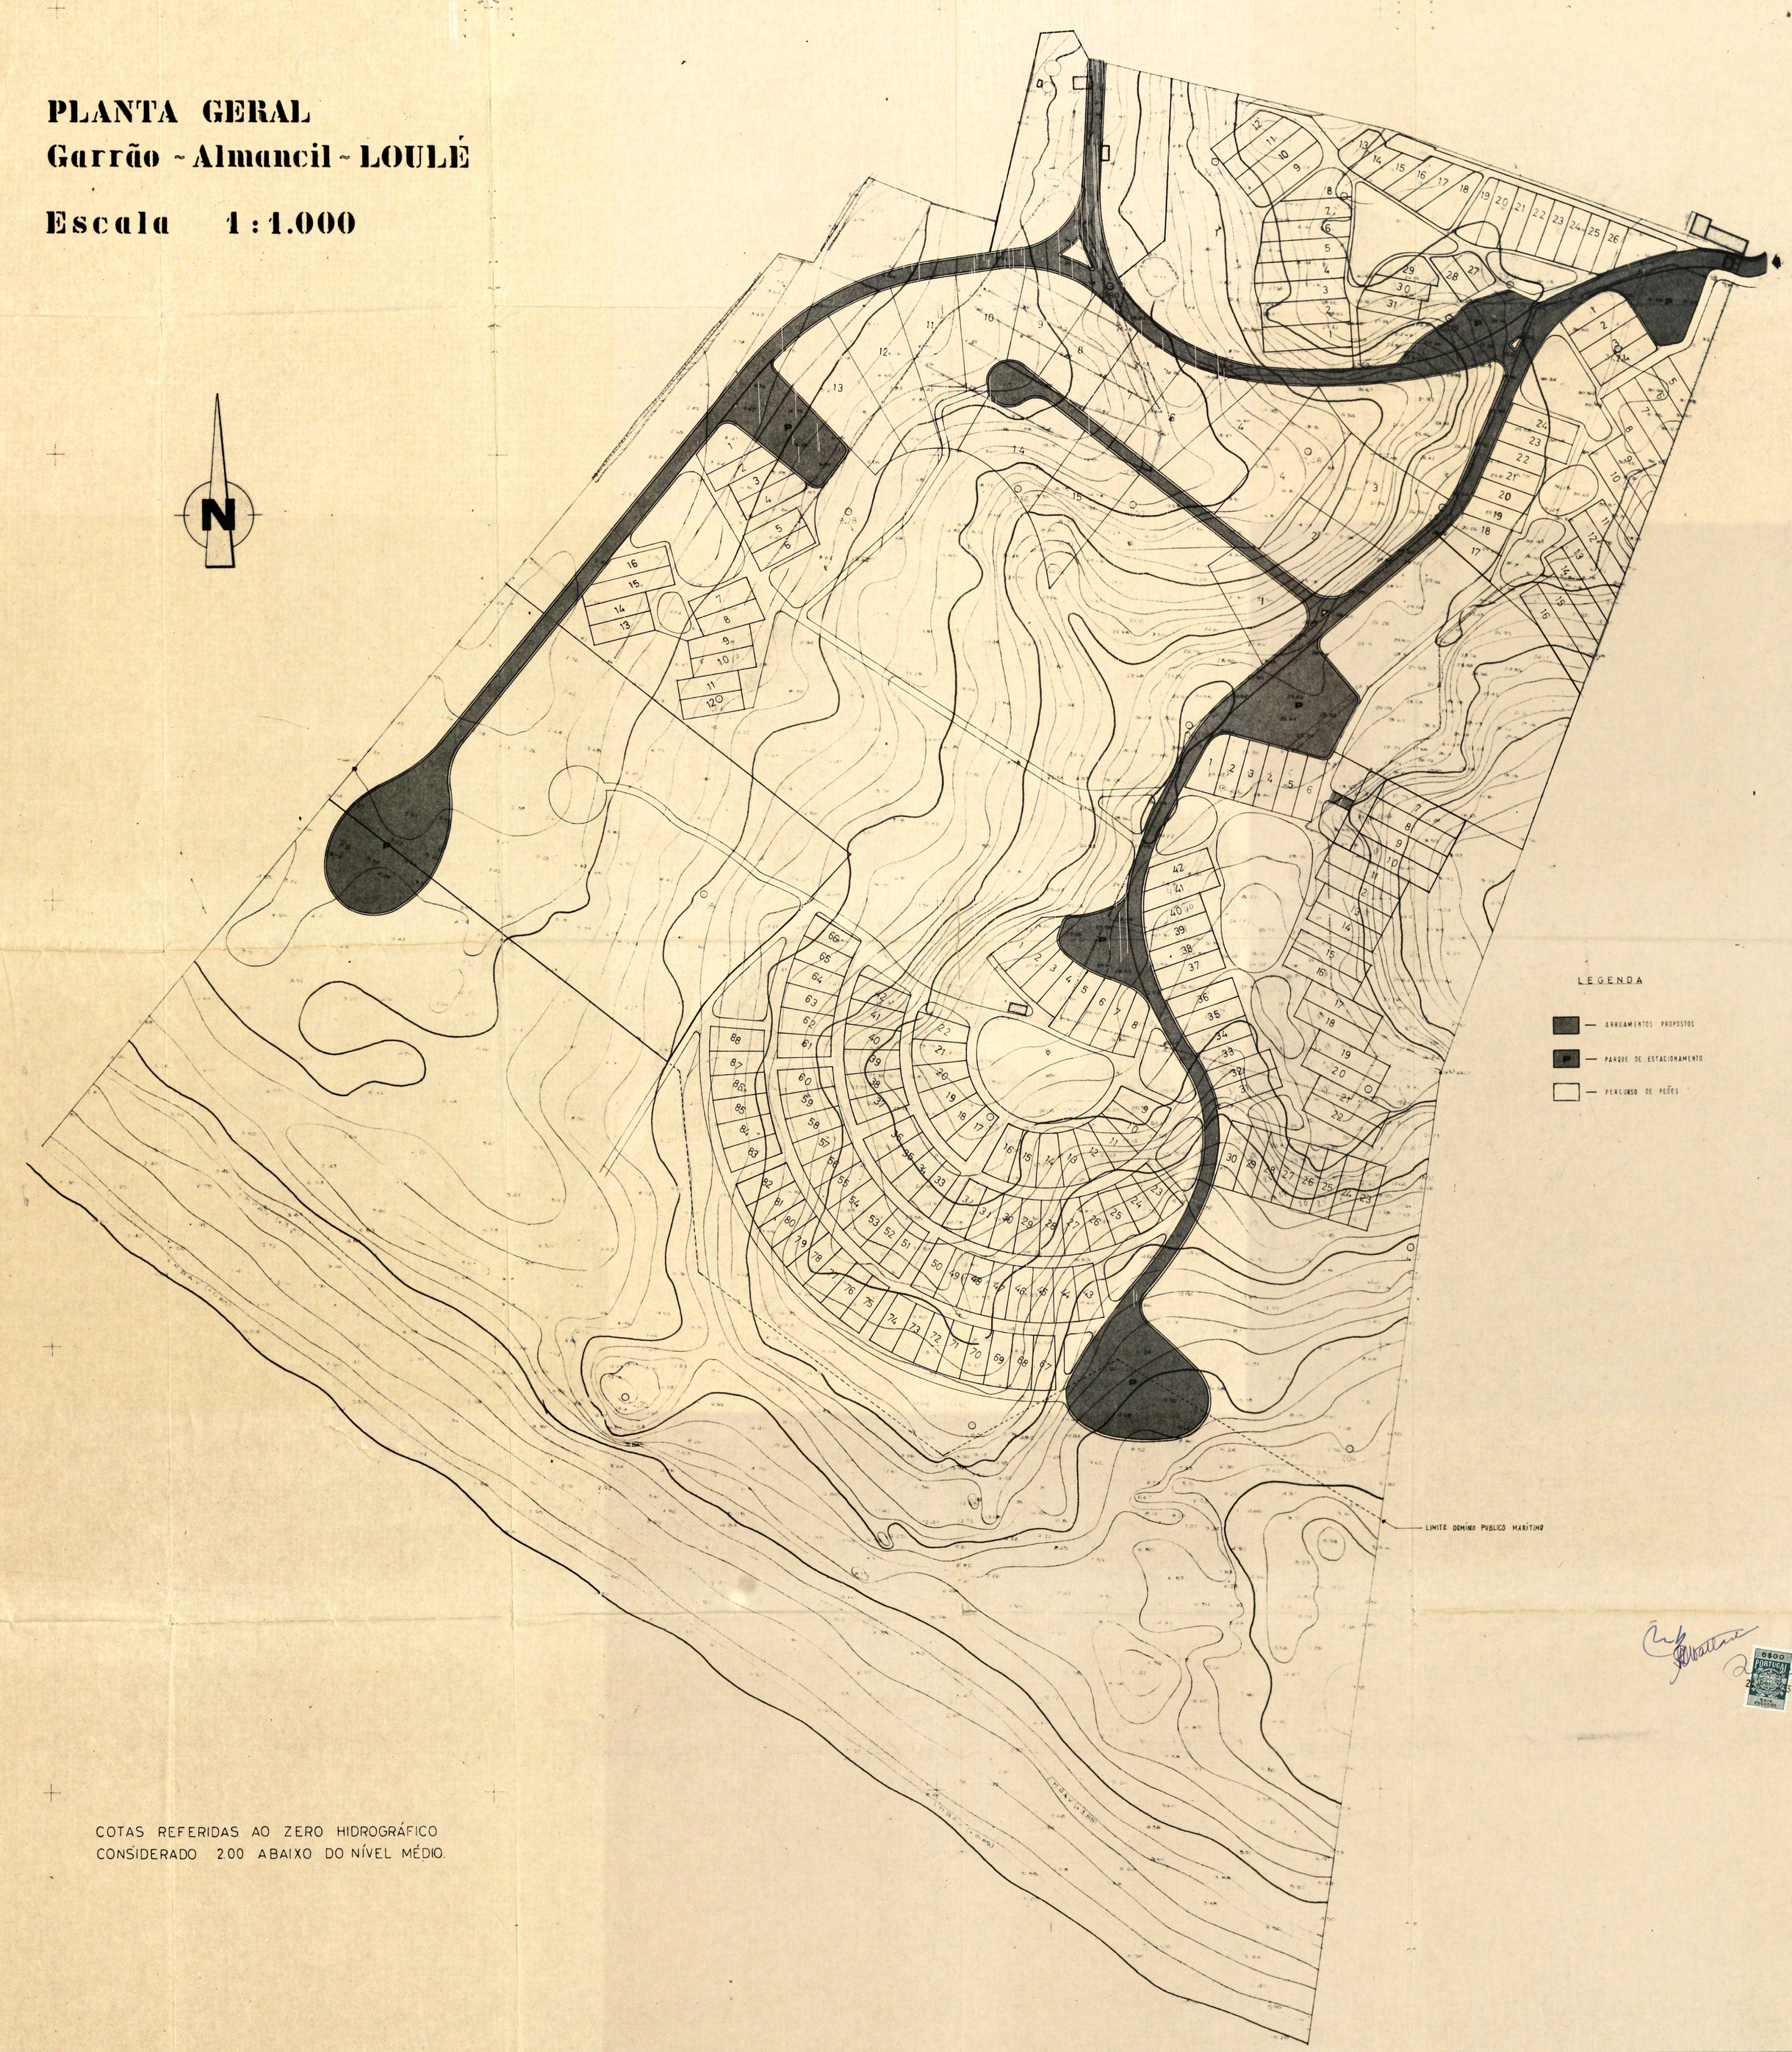

COTAS REFERIDAS AO ZERO HIDROGRÁFICO
CONSIDERADO 2.00 ABAIXO DO NÍVEL MÉDIO.

INTHOL		Oceano Club Garrão-ALMANCIL	P.C. 04-72
REQUERENTE	DATA DO DESENHO	LOTEAMENTO	3
PROJECTO	DATA DA ENTREGA	PLANTA	SUBSTITUI
ESTRUTURAS	DESENHOU	ESCALA 1/1000	SUBST. POR