	LOTES	ÁREAS (M2)	ÁR. CONST. (M2)	Nº FOGOS	Nº PISOS	FINALIDADE DA UTILIZAÇÃO
	1	1310	250	1	2	MORADIA UNIFAMILIAR
	2	1260	250	1	2	MORADIA UNIFAMILIAR
	3	1200	250	1	2	MORADIA UNIFAMILIAR
	4	1149	250	1	2	MORADIA UNIFAMILIAR
	5*/8*	3046	476	1	2	MORADIA UNIFAMILIAR
	6	871	225	1	2	MORADIA UNIFAMILIAR
A)	7**	1692	567	2	2	MORADIA UNIFAMILIAR
A)	9/10	2980	444	1	2	MORADIA UNIFAMILIAR
	11	2268	350	1	2	SERVIÇOS ADMINISTRATIVOS
	12	1863	300	1	2	SERVIÇOS ADMINISTRATIVOS
	14***	2073	300	1	2	MORADIA UNIFAMILIAR
A)	15/16**	3910	407	1	2	MORADIA UNIFAMILIAR
	17	1421	300	1	2	MORADIA UNIFAMILIAR
	18	1248	250	1	2	MORADIA UNIFAMILIAR
	19	1120	225	1	2	MORADIA UNIFAMILIAR
	20	1228	250	1	2	MORADIA UNIFAMILIAR
	21	1112	250	1	2	MORADIA UNIFAMILIAR
	22	1419	300	1	2	MORADIA UNIFAMILIAR
	23	1152	250	1	2	MORADIA UNIFAMILIAR
	24	1176	250	1	2	MORADIA UNIFAMILIAR
	25	1423	300	1	2	MORADIA UNIFAMILIAR
	26	1455	300	1	2	MORADIA UNIFAMILIAR
	27	1461	300	1	2	MORADIA UNIFAMILIAR
	28	1220	250	1	2	MORADIA UNIFAMILIAR
	29	1160	250	1	2	MORADIA UNIFAMILIAR
	30	771	225	1	2	MORADIA UNIFAMILIAR
	31	954	250	1	2	MORADIA UNIFAMILIAR
	32	786	225	1	2	MORADIA UNIFAMILIAR
	33	1160	250	1	2	MORADIA UNIFAMILIAR
	34	1083	250	1	2	MORADIA UNIFAMILIAR
	35	996	250	1	2	MORADIA UNIFAMILIAR
	36	1240	250	1	2	MORADIA UNIFAMILIAR
	37	1183	250	1	2	MORADIA UNIFAMILIAR
	38	1066	250	1	2	MORADIA UNIFAMILIAR
	39	1167	250	1	2	MORADIA UNIFAMILIAR
	40	1161	250	1	2	MORADIA UNIFAMILIAR
	41	1092	250	1	2	MORADIA UNIFAMILIAR
	42	1059	250	1	2	MORADIA UNIFAMILIAR
	43	1472	300	1	2	MORADIA UNIFAMILIAR
	44	867	225	1	2	MORADIA UNIFAMILIAR
	45	789	225	1	2	MORADIA UNIFAMILIAR
	46	966	250	1	2	MORADIA UNIFAMILIAR
	47	986	250	1	2	MORADIA UNIFAMILIAR
	48	956	250	1	2	MORADIA UNIFAMILIAR
	49	850	250	1	2	MORADIA UNIFAMILIAR
	50	769	225	1	2	MORADIA UNIFAMILIAR
	51	880	250	1	2	MORADIA UNIFAMILIAR
	52	953	250	1	2	MORADIA UNIFAMILIAR
	53	816	225	1	2	MORADIA UNIFAMILIAR
	54	900	250	1	2	MORADIA UNIFAMILIAR
	55	886	250	1	2	MORADIA UNIFAMILIAR
	56	956	250	1	2	MORADIA UNIFAMILIAR
	57	909	250	1	2	MORADIA UNIFAMILIAR
	58	819	225	1	2	MORADIA UNIFAMILIAR
	59	606	225	1	2	MORADIA UNIFAMILIAR
	60	820	225	1	2	MORADIA UNIFAMILIAR
	61	1332	250	1	2	MORADIA UNIFAMILIAR
	62	832	225	1	2	MORADIA UNIFAMILIAR
	63	876	250	1	2	MORADIA UNIFAMILIAR
	64	956	250	1	2	MORADIA UNIFAMILIAR
	65	1064	250	1	2	MORADIA UNIFAMILIAR
	66	993	250	1	2	MORADIA UNIFAMILIAR
	67	939	250	1	2	MORADIA UNIFAMILIAR
	68	1025	250	1	2	MORADIA UNIFAMILIAR
	69	1106	250	1	2	MORADIA UNIFAMILIAR
	70	1031	250	1	2	MORADIA UNIFAMILIAR
	71	1018	250	1	2	MORADIA UNIFAMILIAR
	72	1019	250	1	2	MORADIA UNIFAMILIAR
	73	987	250	1	2	MORADIA UNIFAMILIAR
	74	880	250	1	2	MORADIA UNIFAMILIAR
	75	804	250	1	2	MORADIA UNIFAMILIAR
	76	866	250	1	2	MORADIA UNIFAMILIAR
	77	852	225	1	2	MORADIA UNIFAMILIAR
	78	877	225	1	2	MORADIA UNIFAMILIAR
	79	966	225	1	2	MORADIA UNIFAMILIAR
	80	920	250	1	2	MORADIA UNIFAMILIAR
	81	860	225	1	2	MORADIA UNIFAMILIAR
	82	928	250	1	2	MORADIA UNIFAMILIAR
	83	970	250	1	2	MORADIA UNIFAMILIAR
	84	1086	250	1	2	MORADIA UNIFAMILIAR
	85	867	225	1	2	MORADIA UNIFAMILIAR
	87	1002	225	1	2	MORADIA UNIFAMILIAR
	88	1106	250	1	2	MORADIA UNIFAMILIAR
	89	1083	250	1	2	MORADIA UNIFAMILIAR
	90	785	225	1	2	MORADIA UNIFAMILIAR
	91	978	250	1	2	MORADIA UNIFAMILIAR
	92	940	250	1	2	MORADIA UNIFAMILIAR
	93	964	250	1	2	MORADIA UNIFAMILIAR
	94	699	225	1	2	MORADIA UNIFAMILIAR
	95	675	225	1	2	MORADIA UNIFAMILIAR
	96	651	225	1	2	MORADIA UNIFAMILIAR
	97	720	225	1	2	MORADIA UNIFAMILIAR
	98	893	250	1	2	MORADIA UNIFAMILIAR
	99	865	225	1	2	MORADIA UNIFAMILIAR
	100	858	225	1	2	MORADIA UNIFAMILIAR
	101	1102	250	1	2	MORADIA UNIFAMILIAR
	102	984	250	1	2	MORADIA UNIFAMILIAR
	103	913	250	1	2	MORADIA UNIFAMILIAR
	104	1000	250	1	2	MORADIA UNIFAMILIAR
	105	1010	250	1	2	MORADIA UNIFAMILIAR
	106	1181	250	1	2	MORADIA UNIFAMILIAR
	107	1151	225	1	2	MORADIA UNIFAMILIAR
	108	1202	250	1	2	MORADIA UNIFAMILIAR
	109	1096	250	1	2	MORADIA UNIFAMILIAR
	110	1005	250	1	2	MORADIA UNIFAMILIAR
	111	1037	250	1	2	MORADIA UNIFAMILIAR
	112	1046	225	1	2	MORADIA UNIFAMILIAR
	113	1160	225	1	2	MORADIA UNIFAMILIAR
	114	1847	300	1	2	MORADIA UNIFAMILIAR
	115	1163	250	1	2	MORADIA UNIFAMILIAR
	116	1159	250	1	2	MORADIA UNIFAMILIAR
	117	1032	250	1	2	MORADIA UNIFAMILIAR
	118	1234	250	1	2	MORADIA UNIFAMILIAR
	119	1600	300	1	2	MORADIA UNIFAMILIAR
	120	1286	250	1	2	MORADIA UNIFAMILIAR
	121	1064	250	1	2	MORADIA UNIFAMILIAR
	122	2567	350	1	2	MORADIA UNIFAMILIAR
	123	2235	350	1	2	MORADIA UNIFAMILIAR
	124	2180	350	1	2	MORADIA UNIFAMILIAR
	125	3453	350	1	2	MORADIA UNIFAMILIAR
	126	2630	350	1	2	MORADIA UNIFAMILIAR
	127	2169	350	1	2	MORADIA UNIFAMILIAR
	128	2776	350	1	2	MORADIA UNIFAMILIAR
	129	4229	350	1	2	MORADIA UNIFAMILIAR
	130	4413	350	1	2	MORADIA UNIFAMILIAR
	131	4466	350	1	2	MORADIA UNIFAMILIAR
B)	A1	440	119.70	1	1	MOR.UNIFAM.EM BANDA (EXIST)
B)	A2	400	119.70	1	1	MOR.UNIFAM.EM BANDA (EXIST)
B)	A3	360	147.66	1	2	MOR.UNIFAM.EM BANDA (EXIST)
B)	A4	360	162.66	1	2	MOR.UNIFAM.EM BANDA (EXIST)
B)	A5	360	138.66	1	2	MOR.UNIFAM.EM BANDA (EXIST)
B)	A6	360	148.66	1	2	MOR.UNIFAM.EM BANDA (EXIST)
B)	A7	360	138.66	1	2	MOR.UNIFAM.EM BANDA (EXIST)
B)	A8	300	138.66	1	2	MOR.UNIFAM.EM BANDA (EXIST)
B)	A9	350	165.66	1	2	MOR.UNIFAM.EM BANDA (EXIST)
B)	A10	360	138.66	1	2	MOR.UNIFAM.EM BANDA (EXIST)
B)	A11	320	138.66	1	2	MOR.UNIFAM.EM BANDA (EXIST)
B)	A12	290	142.66	1	2	MOR.UNIFAM.EM BANDA (EXIST)
	A13	190	169.56	1	2	MOR.UNIFAM.EM BANDA (EXIST)
	A14	187	169.56	1	2	MOR.UNIFAM.EM BANDA (EXIST)
B)	A15	300	115.14	1	2	MOR.UNIFAM.EM BANDA (EXIST)
B)	A16	295	115.14	1	2	MOR.UNIFAM.EM BANDA (EXIST)
B)	A17	330	115.14	1	2	MOR.UNIFAM.EM BANDA (EXIST)
B)	A18	345	115.14	1	2	MOR.UNIFAM.EM BANDA (EXIST)
B)	A19	320	115.14	1	2	MOR.UNIFAM.EM BANDA (EXIST)
B)	A20	311	115.14	1	2	MOR.UNIFAM.EM BANDA (EXIST)
B)	A21	311	115.14	1	2	MOR.UNIFAM.EM BANDA (EXIST)
B)	A22	376	115.14	1	2	MOR.UNIFAM.EM BANDA (EXIST)
B)	A23	376	115.14	1	2	MOR.UNIFAM.EM BANDA (EXIST)
B)	A24	593	115.14	1	2	MOR.UNIFAM.EM BANDA (EXIST)
	A25	194	423.80	4	3	BLOCOS DE APARTAMENTOS
	A26	194	423.80	4	3	BLOCOS DE APARTAMENTOS
	A27	194	423.80	4	3	BLOCOS DE APARTAMENTOS
	A28	194	423.80	4	3	BLOCOS DE APARTAMENTOS
	A29	194	423.80	4	3	BLOCOS DE APARTAMENTOS
	A30	194	423.80	4	3	BLOCOS DE APARTAMENTOS
	A31	194	423.80	4	3	BLOCOS DE APARTAMENTOS
	A32	194	423.80	4	3	BLOCOS DE APARTAMENTOS
	A33	194	423.80	4	3	BLOCOS DE APARTAMENTOS
	A34	194	423.80	4	3	BLOCOS DE APARTAMENTOS
	TOTAL	171.372	40.702.32	192		

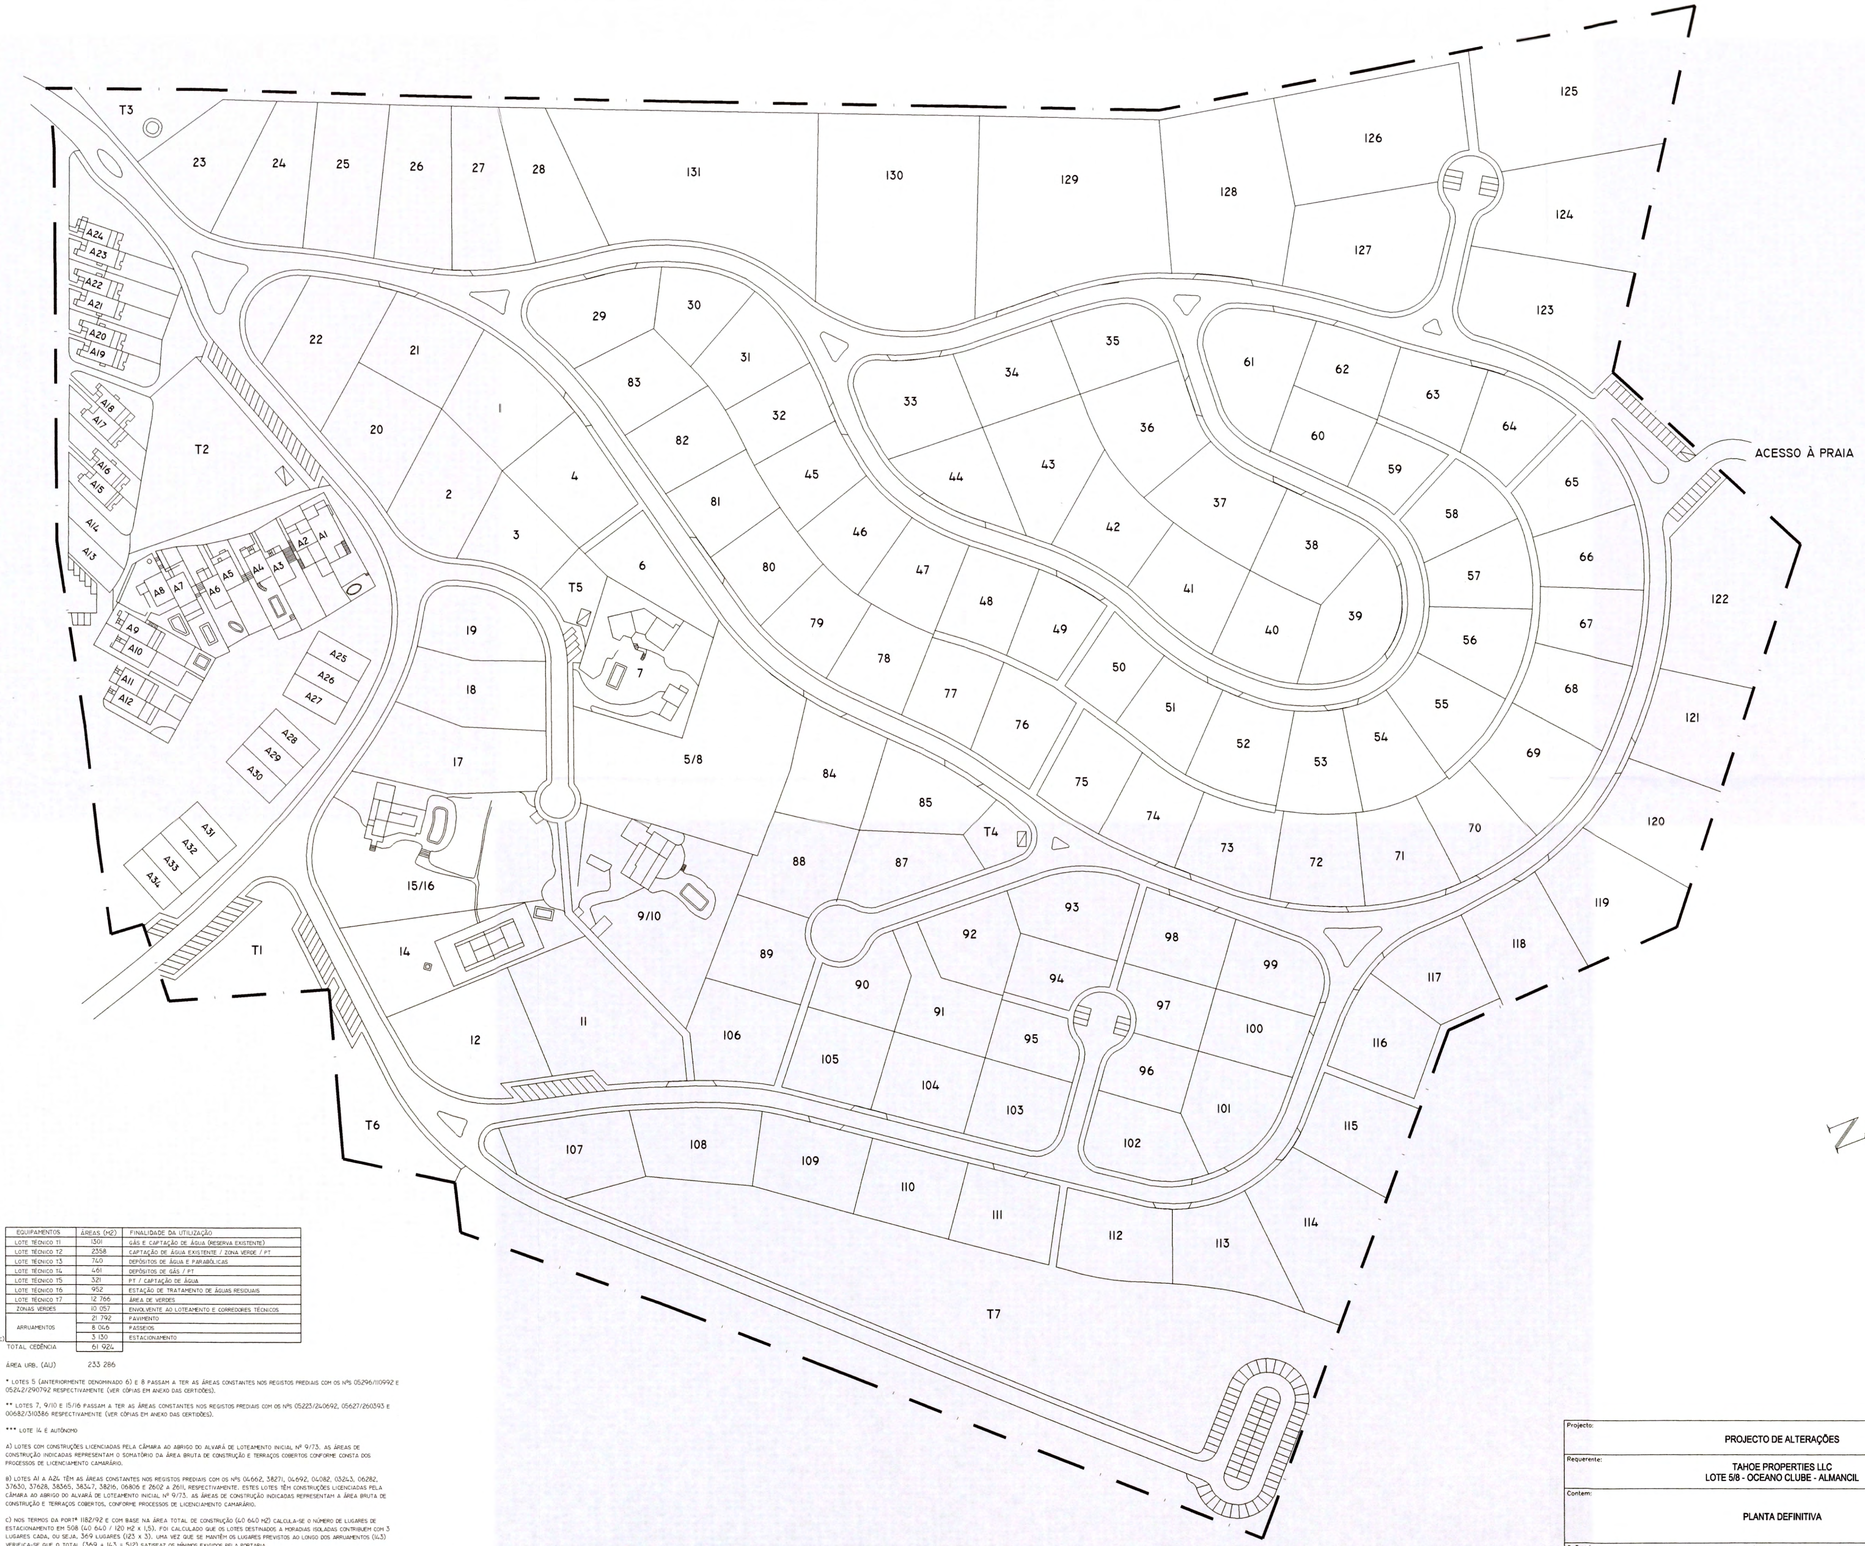

EQUIPAMENTOS	ÁREAS (M2)	FINALIDADE DA UTILIZAÇÃO
LOTE TÉCNICO T1	1301	GÁS E CAPTAÇÃO DE ÁGUA (RESERVA EXISTENTE)
LOTE TÉCNICO T2	2358	CAPTAÇÃO DE ÁGUA EXISTENTE / ZONA VERDE / PT
LOTE TÉCNICO T3	740	DEPÓSITOS DE ÁGUA E PARABÓLICAS
LOTE TÉCNICO T4	451	DEPÓSITOS DE GÁS / PT
LOTE TÉCNICO T5	321	PT / CAPTAÇÃO DE ÁGUA
LOTE TÉCNICO T6	952	ESTAÇÃO DE TRATAMENTO DE ÁGUAS RESIDUAIS
LOTE TÉCNICO T7	12 766	ÁREA DE VERDES
ZONAS VERDES	10 057	ENVOLVENTE AO LOTEAMENTO E CORREDORES TÉCNICOS
ARRUAMENTOS	21 792	PAVIMENTO
	8 046	PASSEIOS
	3 130	ESTACIONAMENTO
TOTAL CEDÊNCIA	61 924	

ÁREA URB. (AU) 233 286

* LOTES 5 (ANTERIORMENTE DENOMINADO 5) E 8 PASSAM A TER AS ÁREAS CONSTANTES NOS REGISTOS PREDIAIS COM OS NºS 05296/110992 E 05242/290792 RESPECTIVAMENTE (VER CÓPIAS EM ANEXO DAS CERTIDÕES).

** LOTES 7, 9/10 E 15/16 PASSAM A TER AS ÁREAS CONSTANTES NOS REGISTOS PREDIAIS COM OS NºS 05223/240692, 05627/260593 E 00682/310386 RESPECTIVAMENTE (VER CÓPIAS EM ANEXO DAS CERTIDÕES).

*** LOTE 14 É AUTÓNOMO

A) LOTES COM CONSTRUÇÕES LICENCIADAS PELA CÂMARA AO ABRIGO DO ALVARÁ DE LOTEAMENTO INICIAL Nº 9/73. AS ÁREAS DE CONSTRUÇÃO INDICADAS REPRESENTAM O SOMATÓRIO DA ÁREA BRUTA DE CONSTRUÇÃO E TERRAÇOS COBERTOS CONFORME CONSTA DOS PROCESSOS DE LICENCIAMENTO CAMARÁRIO.

B) LOTES A1 A A2L TÊM AS ÁREAS CONSTANTES NOS REGISTOS PREDIAIS COM OS NºS 04662, 3827L, 04692, 04082, 03243, 06282, 37630, 37628, 38365, 38347, 38216, 06806 E 2602 A 2611, RESPECTIVAMENTE. ESTES LOTES TÊM CONSTRUÇÕES LICENCIADAS PELA CÂMARA AO ABRIGO DO ALVARÁ DE LOTEAMENTO INICIAL Nº 9/73. AS ÁREAS DE CONSTRUÇÃO INDICADAS REPRESENTAM A ÁREA BRUTA DE CONSTRUÇÃO E TERRAÇOS COBERTOS, CONFORME PROCESSOS DE LICENCIAMENTO CAMARÁRIO.

C) NOS TERMOS DA PORT.ª 1182/92 E COM BASE NA ÁREA TOTAL DE CONSTRUÇÃO (40 640 M2) CALCULA-SE O NÚMERO DE LUGARES DE ESTACIONAMENTO EM 508 (40 640 / 120 M2 X 1,5). FOI CALCULADO QUE OS LOTES DESTINADOS À MORADIAS ISOLADAS CONTRIBUEM COM 3 LUGARES CADA, OU SEJA, 369 LUGARES (123 X 3). UMA VEZ QUE SE MANTÊM OS LUGARES PREVISTOS AO LONGO DOS ARRUAMENTOS (143) VERIFICA-SE QUE O TOTAL (369 + 143 = 512) SATISFAZ OS MÍNIMOS EXIGIDOS PELA PORTARIA.

Projecto: PROJECTO DE ALTERAÇÕES	Des. nº: 1
Requerente: TAHOE PROPERTIES LLC LOTE 5/8 - OCEANO CLUBE - ALMANCIL	
Contem: PLANTA DEFINITIVA	Data: DEZ. 2011
O Técnico:	Escala: 1:1000