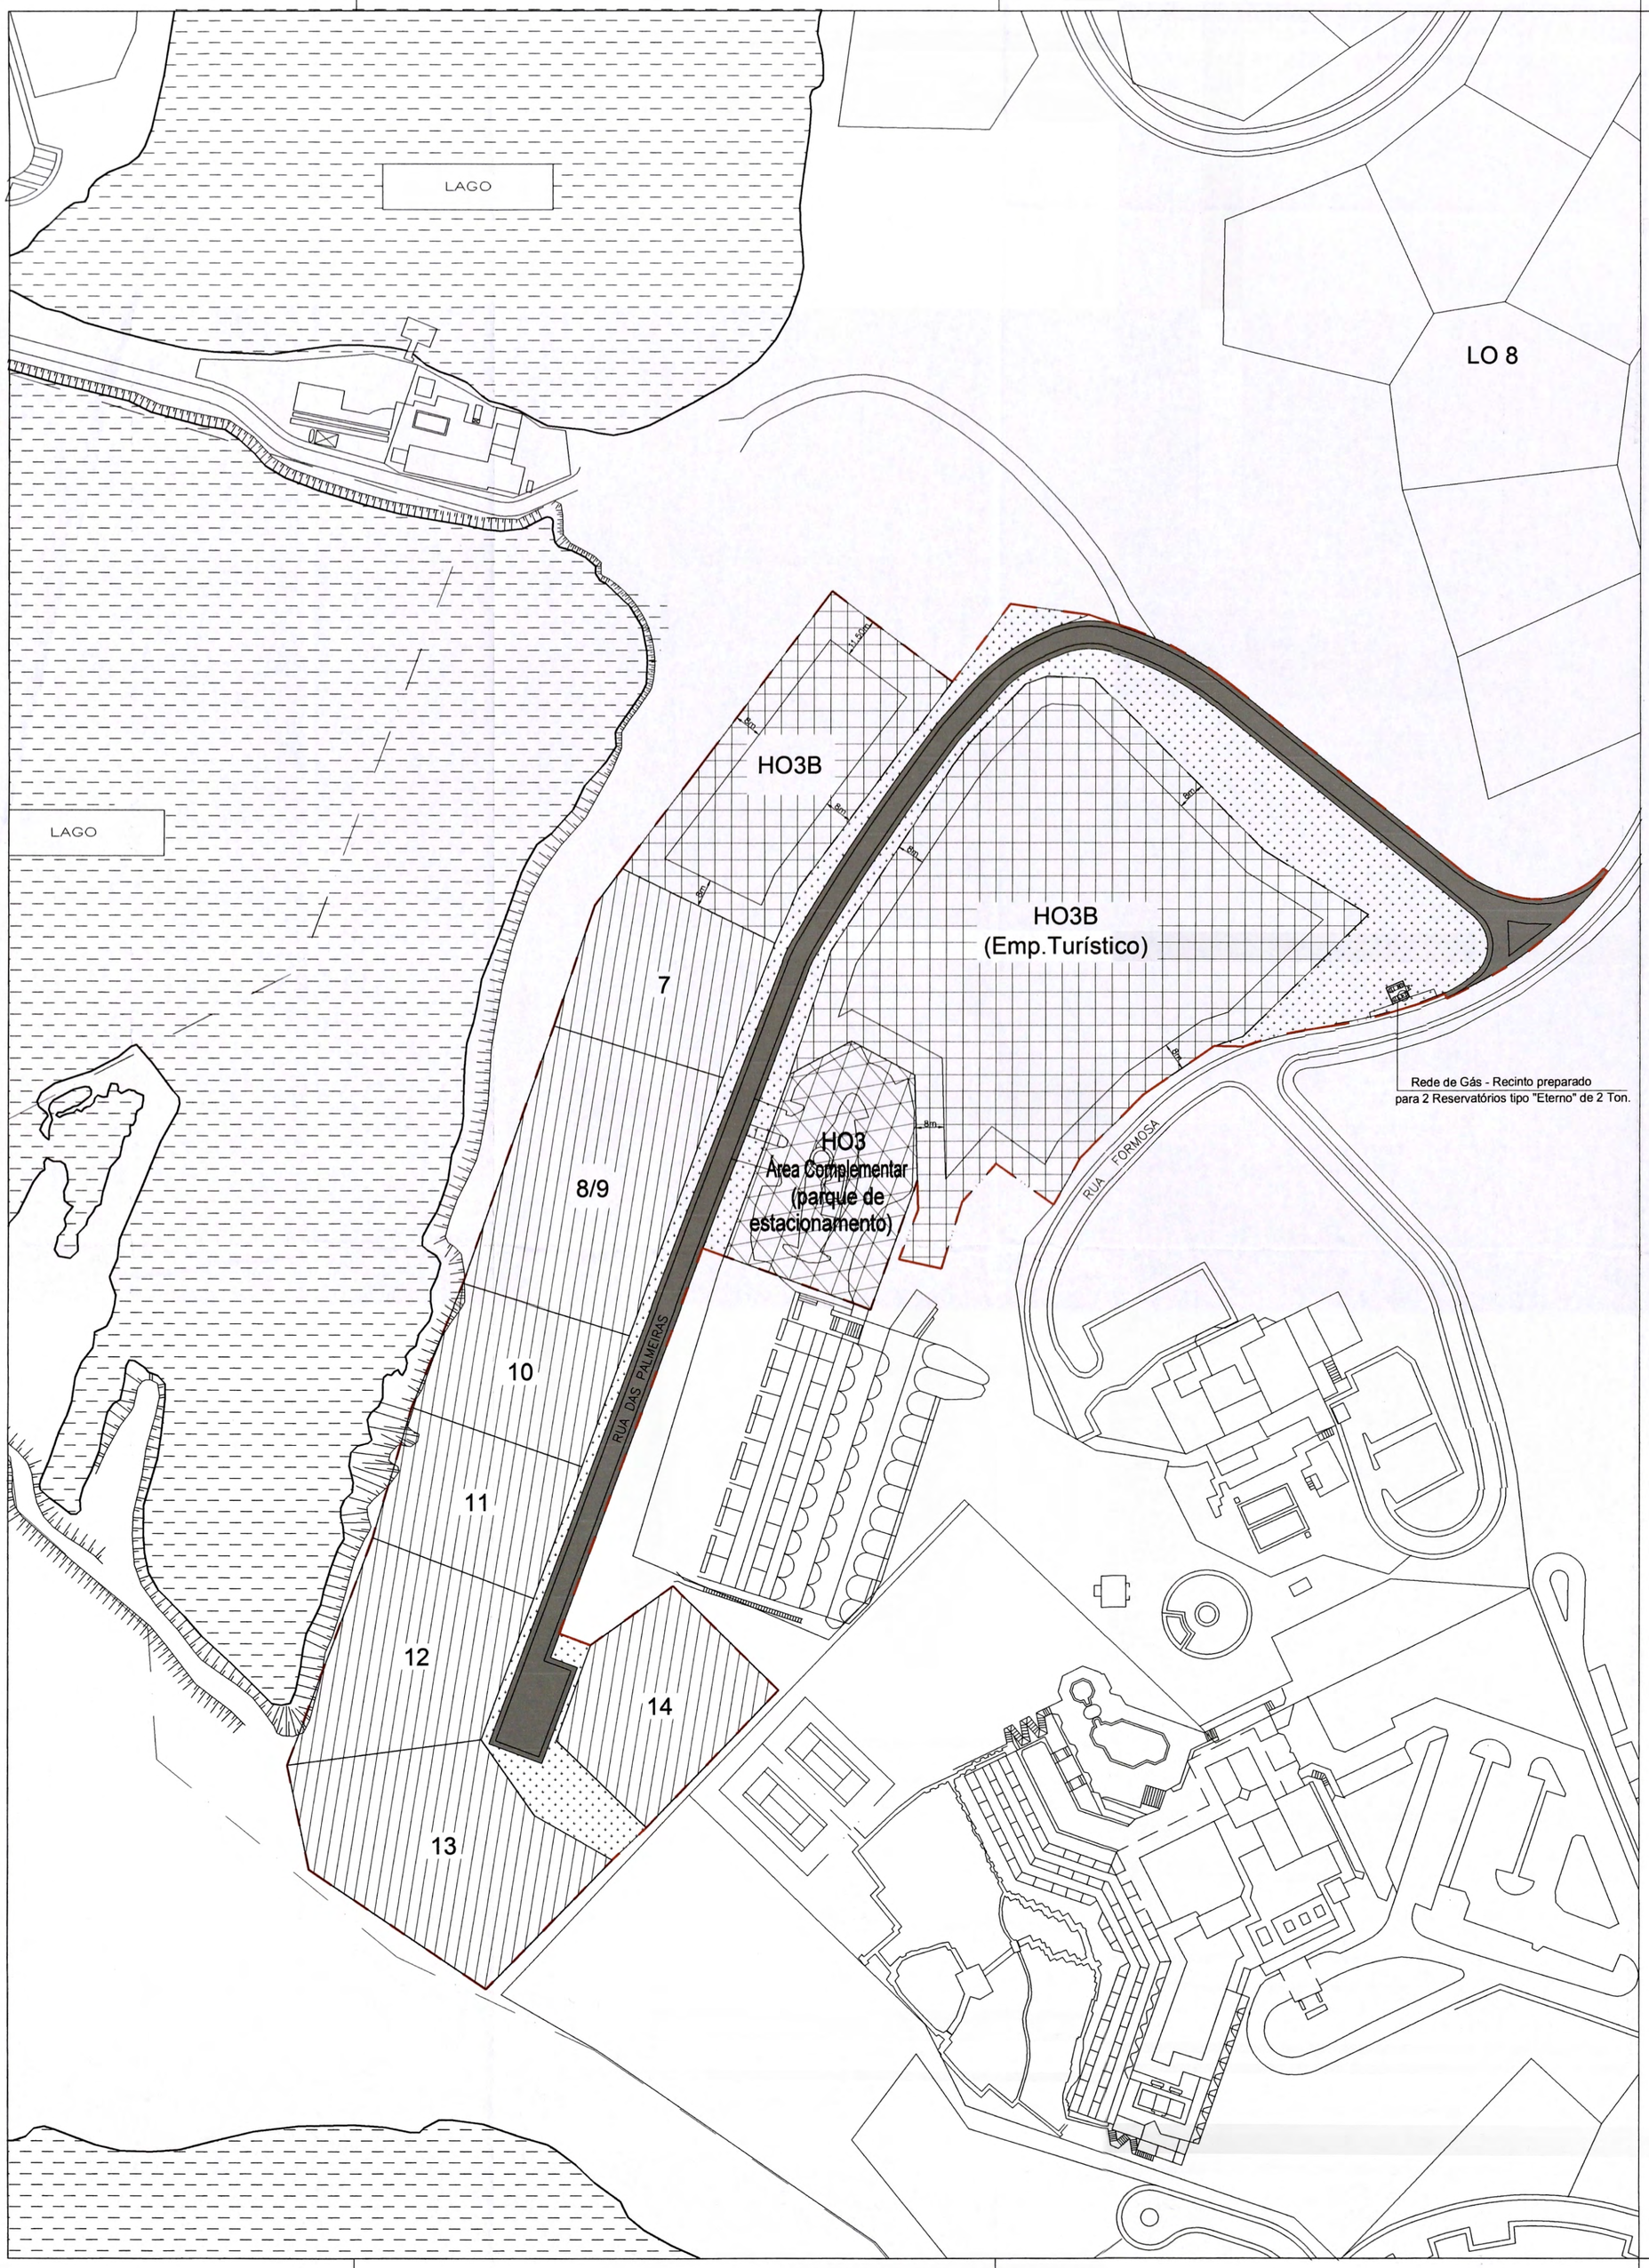

LOTEAMENTO RUA DAS PALMEIRAS
QUADRO DE ÁREAS

LOTE Nº	ÁREAS LOTE M2	OCUPAÇÃO Moradia Unifamiliar
7	2 335.00	Idem
8/9	3 955.00	Idem
10	2 000.00	Idem
11	2 000.00	Idem
12	2 800.00	Idem
13	3 850.00	Idem
14	2 400.00	Idem
Totais	19 340.00	

LOTEAMENTO RUA DAS PALMEIRAS
QUADRO DE ÁREAS

LOTE	ÁREA LOTE M2	ÁREA MÁXIMA IMPLANTAÇÃO	ÁREA DE CONSTRUÇÃO	Nº PISOS	Nº MÁXIMO OCUPAÇÕES (CAMAS)	VOLUMETRIA M3	FINALIDADE
HO3 Área complementar	2 850	–	–	–	–	–	PARQUE DE ESTACIONAMENTO
HO3B	17500	3 500	7 000	2 + CAVE	152	22 750	EMPREENDIMENTO TURISTICO Área de parcela = 15 398 m2
		–	–	–	–	–	PISCINAS EQUIPAMENTO DESPORTIVO E DE LAZER Área de parcela = 4 270 m2

LOTEAMENTO RUA DAS PALMEIRAS
RESUMO DE ÁREAS

AREA DOS 7 LOTES		19 340.00 M2
AREA DO LOTE HO3B		17 500.00 M2
HO3 AREA COMPLEMENTAR		2 850.00 M2
ÁREA DE CEDÊNCIA		
ESTRUTURA VIÁRIA	4 050.00 M2	
TOTAL ESTRUTURA VIÁRIA	4 050.00 M2	
ESPAÇOS VERDES		
ZONA VERDE	11 035.00 M2	
TOTAL DE ESPAÇOS VERDES	11 035.00 M2	
ÁREA TOTAL DE CEDÊNCIAS	15 085.00 M2	
ÁREA TOTAL DO LOTEAMENTO	54 775.00 M2	

jaime coutinho arquitectos

Rua Centro Comunitário - Edifício Botânico - Lote 96 r/c, loja 2, 8135 - 154 Almancil
Tel + 351 289 390 930 / Fax +351 289 390 939 / email: sede@jaimecoutinho.com

OBRA:

LOTEAMENTO RUA DAS PALMEIRAS

DESIGNAÇÃO

ANEXO I

PLANTA FINAL
SINTESE E CEDÊNCIAS

ESCALA: 1:1000 DATA: JAN.2015

ESTUDO DESENHO APROVAÇÃO

CÓDIGO DE ARQUIVO:

Arquivo nº. -- Código: ---------

ARQUIVO DIGITAL/CAD: DESENHO Nº.

1A