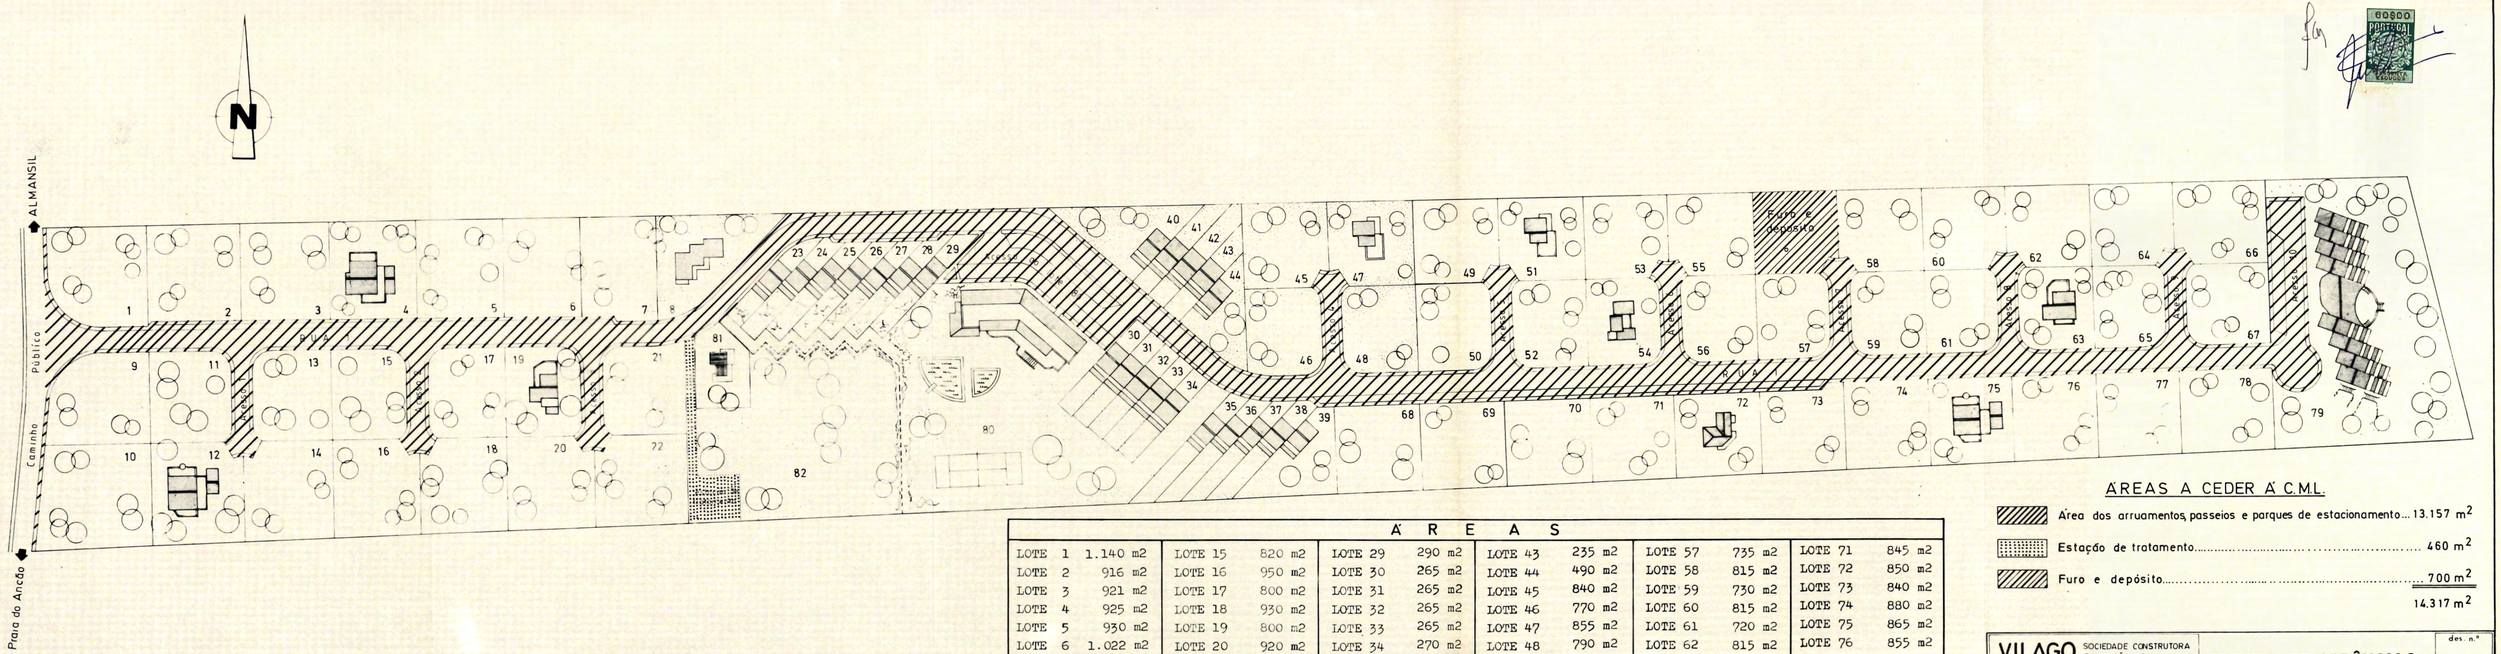


## ÁREAS

| | | | | | | | | | | | |
|---|---|---|---|---|---|---|---|---|---|---|---|
| LOTE 1 | 1.140 m2 | LOTE 15 | 820 m2 | LOTE 29 | 290 m2 | LOTE 43 | 235 m2 | LOTE 57 | 735 m2 | LOTE 71 | 845 m2 |
| LOTE 2 | 916 m2 | LOTE 16 | 950 m2 | LOTE 30 | 265 m2 | LOTE 44 | 490 m2 | LOTE 58 | 815 m2 | LOTE 72 | 850 m2 |
| LOTE 3 | 921 m2 | LOTE 17 | 800 m2 | LOTE 31 | 265 m2 | LOTE 45 | 840 m2 | LOTE 59 | 730 m2 | LOTE 73 | 840 m2 |
| LOTE 4 | 925 m2 | LOTE 18 | 930 m2 | LOTE 32 | 265 m2 | LOTE 46 | 770 m2 | LOTE 60 | 815 m2 | LOTE 74 | 880 m2 |
| LOTE 5 | 930 m2 | LOTE 19 | 800 m2 | LOTE 33 | 265 m2 | LOTE 47 | 855 m2 | LOTE 61 | 720 m2 | LOTE 75 | 865 m2 |
| LOTE 6 | 1.022 m2 | LOTE 20 | 920 m2 | LOTE 34 | 270 m2 | LOTE 48 | 790 m2 | LOTE 62 | 815 m2 | LOTE 76 | 855 m2 |
| LOTE 7 | 1.220 m2 | LOTE 21 | 900 m2 | LOTE 35 | 285 m2 | LOTE 49 | 815 m2 | LOTE 63 | 715 m2 | LOTE 77 | 830 m2 |
| LOTE 8 | 980 m2 | LOTE 22 | 1.000 m2 | LOTE 36 | 305 m2 | LOTE 50 | 775 m2 | LOTE 64 | 805 m2 | LOTE 78 | 900 m2 |
| LOTE 9 | 1.140 m2 | LOTE 23 | 245 m2 | LOTE 37 | 300 m2 | LOTE 51 | 830 m2 | LOTE 65 | 695 m2 | LOTE 79 | 5.013 m2 |
| LOTE 10 | 1.395 m2 | LOTE 24 | 290 m2 | LOTE 38 | 295 m2 | LOTE 52 | 750 m2 | LOTE 66 | 810 m2 | LOTE 80 | 5.762 m2 |
| LOTE 11 | 895 m2 | LOTE 25 | 290 m2 | LOTE 39 | 615 m2 | LOTE 53 | 815 m2 | LOTE 67 | 800 m2 | LOTE 81 | 450 m2 |
| LOTE 12 | 1.055 m2 | LOTE 26 | 290 m2 | LOTE 40 | 650 m2 | LOTE 54 | 750 m2 | LOTE 68 | 900 m2 | LOTE 82 | 3.550 m2 |
| LOTE 13 | 840 m2 | LOTE 27 | 290 m2 | LOTE 41 | 250 m2 | LOTE 55 | 830 m2 | LOTE 69 | 885 m2 | | |
| LOTE 14 | 985 m2 | LOTE 28 | 290 m2 | LOTE 42 | 275 m2 | LOTE 56 | 755 m2 | LOTE 70 | 865 m2 | | |

## ÁREAS A CEDER À C.M.L.

| | |
|---|---|
| Área dos arruamentos, passeios e parques de estacionamento | 13.157 m² |
| Estação de tratamento | 460 m² |
| Furo e depósito | 700 m² |
| | 14.317 m² |

**VILAGO** SOCIEDADE CONSTRUTORA DO ANCÃO, LDA

Cabeçados
Almansil - LOULÉ

**PLANTA DE CEDÊNCIAS**

des. n.º

data: abril 86

escalas: 1/1.000

Arquitecto | Engenheiro | Topógrafos | Desenhador

MANUEL B. F. MADEIRA
Eng. Civil
FARO

Arquitectura e Engenharia Civil

Substituto
Substituído

ozalid 1738