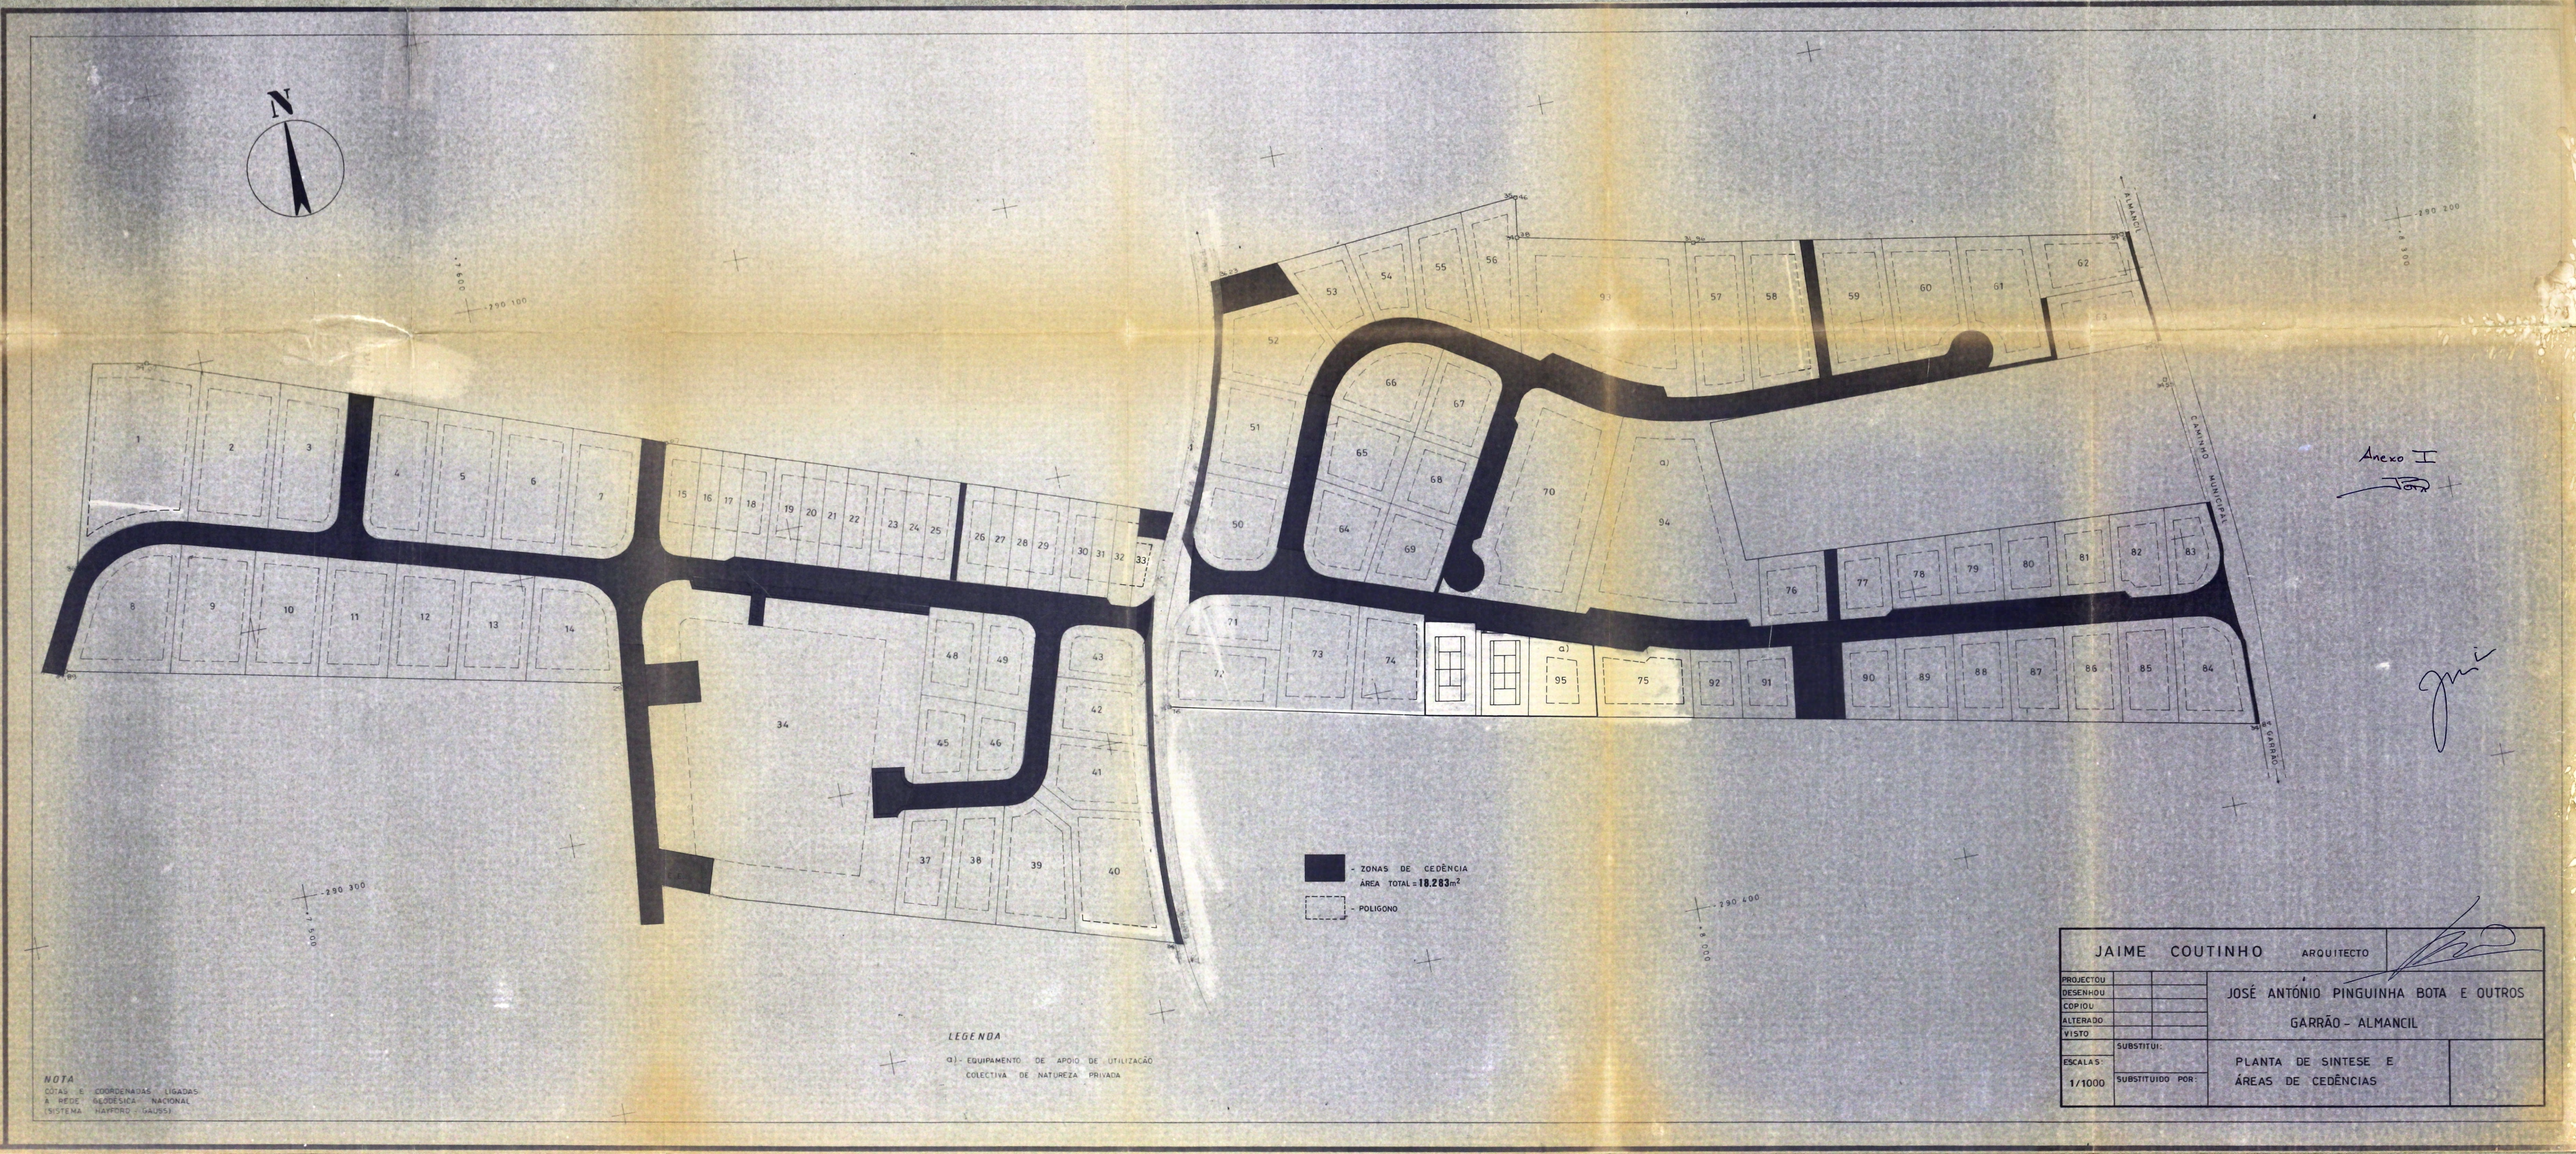
N
ALMANCIL
CAMINHO MUNICIPAL
S. GARRÃO
- ZONAS DE CEDÊNCIA
ÁREA TOTAL = 18.283m²
- POLIGONO
LEGENDA
a) - EQUIPAMENTO DE APOIO DE UTILIZAÇÃO COLECTIVA DE NATUREZA PRIVADA
NOTA
COTAS E COORDENADAS LIGADAS À REDE GEODÉSICA NACIONAL (SISTEMA HAYFORD - GAUSS)
Anexo I
JAIME COUTINHO ARQUITECTO
PROJECTOU
DESENHOU
COPIOU
ALTERADO
VISTO
ESCALAS: 1/1000
SUBSTITUI:
SUBSTITUIDO POR:
JOSÉ ANTÓNIO PINGUINHA BOTA E OUTROS
GARRÃO - ALMANCIL
PLANTA DE SINTESE E ÁREAS DE CEDÊNCIAS