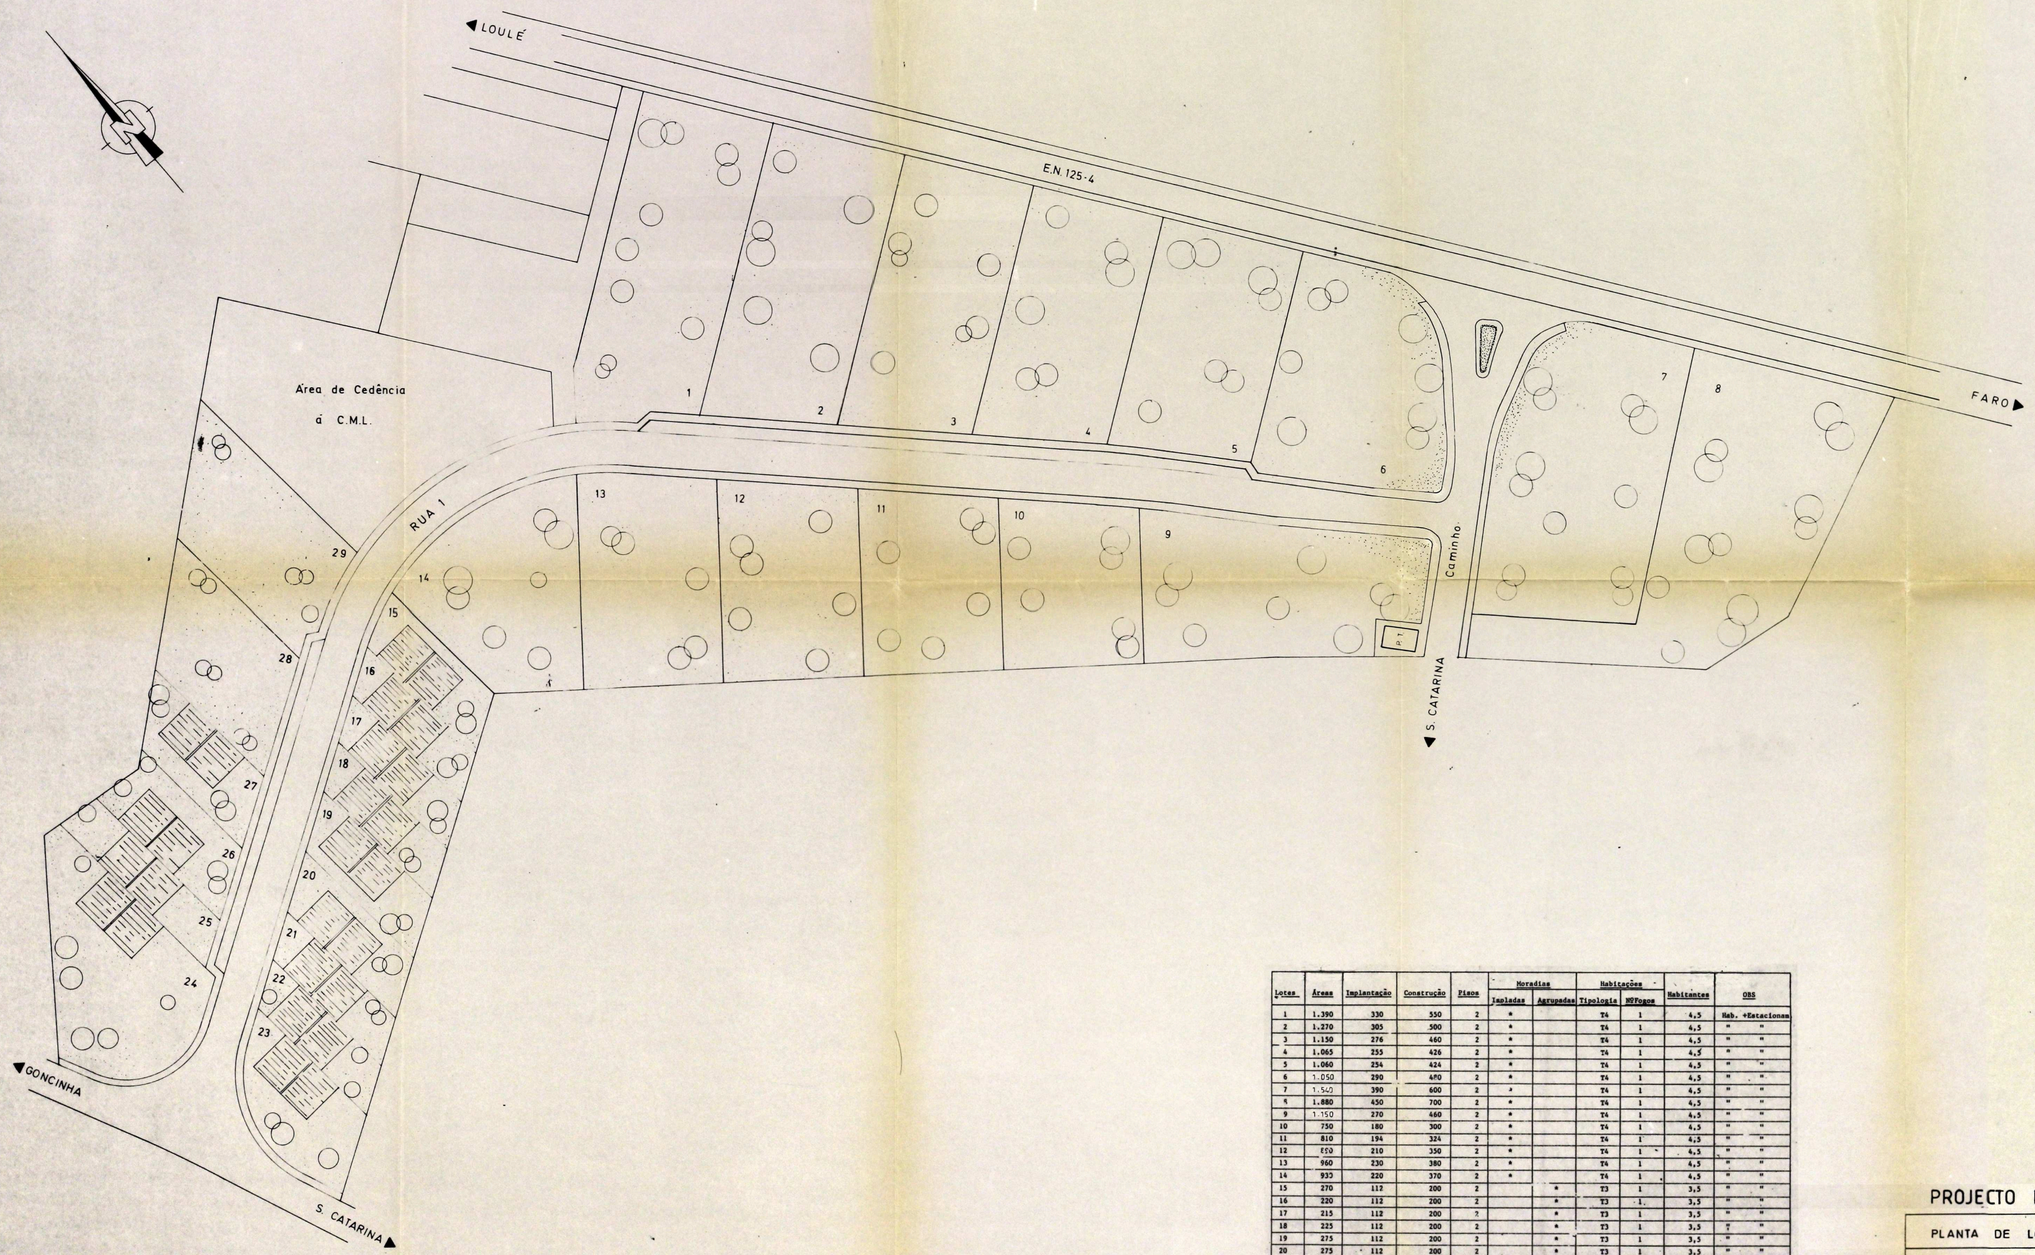

Lotes	Áreas	Implantação	Construção	Pisos	Moradias Impladas	Moradias Agrupadas	Habitações Tipologia	Habitações NºFogos	Habitantes	OBS
1	1.390	330	550	2	*		T4	1	4,5	Heb. +Estacionam
2	1.270	305	500	2	*		T4	1	4,5	" "
3	1.150	276	460	2	*		T4	1	4,5	" "
4	1.065	255	426	2	*		T4	1	4,5	" "
5	1.060	254	424	2	*		T4	1	4,5	" "
6	1.050	290	480	2	*		T4	1	4,5	" "
7	1.540	390	600	2	*		T4	1	4,5	" "
8	1.880	450	700	2	*		T4	1	4,5	" "
9	1.150	270	460	2	*		T4	1	4,5	" "
10	750	180	300	2	*		T4	1	4,5	" "
11	810	194	324	2	*		T4	1	4,5	" "
12	850	210	350	2	*		T4	1	4,5	" "
13	960	230	380	2	*		T4	1	4,5	" "
14	930	220	370	2	*		T4	1	4,5	" "
15	270	112	200	2		*	T3	1	3,5	" "
16	220	112	200	2		*	T3	1	3,5	" "
17	215	112	200	2		*	T3	1	3,5	" "
18	225	112	200	2		*	T3	1	3,5	" "
19	275	112	200	2		*	T3	1	3,5	" "
20	275	112	200	2		*	T3	1	3,5	" "
21	220	112	200	2		*	T3	1	3,5	" "
22	220	112	200	2		*	T3	1	3,5	" "
23	405	150	240	2		*	T3	1	3,5	" "
24	880	105	240	2		*	T3	1	3,5	" "
25	270	112	200	2		*	T3	1	3,5	" "
26	325	112	200	2		*	T3	1	3,5	" "
27	315	112	200	2		*	T3	1	3,5	" "
28	575	140	340	2	*		T4	1	4,5	" "
29	745	180	290	2	*		T4	1	4,5	" "
TOTAL	21.320								117,5	

6

PROJECTO DE LOTEAMENTO

PLANTA DE LOTEAMENTO

JOSÉ VITALINO GUERREIRO FERNANDES
GONCINHA - LOULÉ

2

1/500

Mar. 94