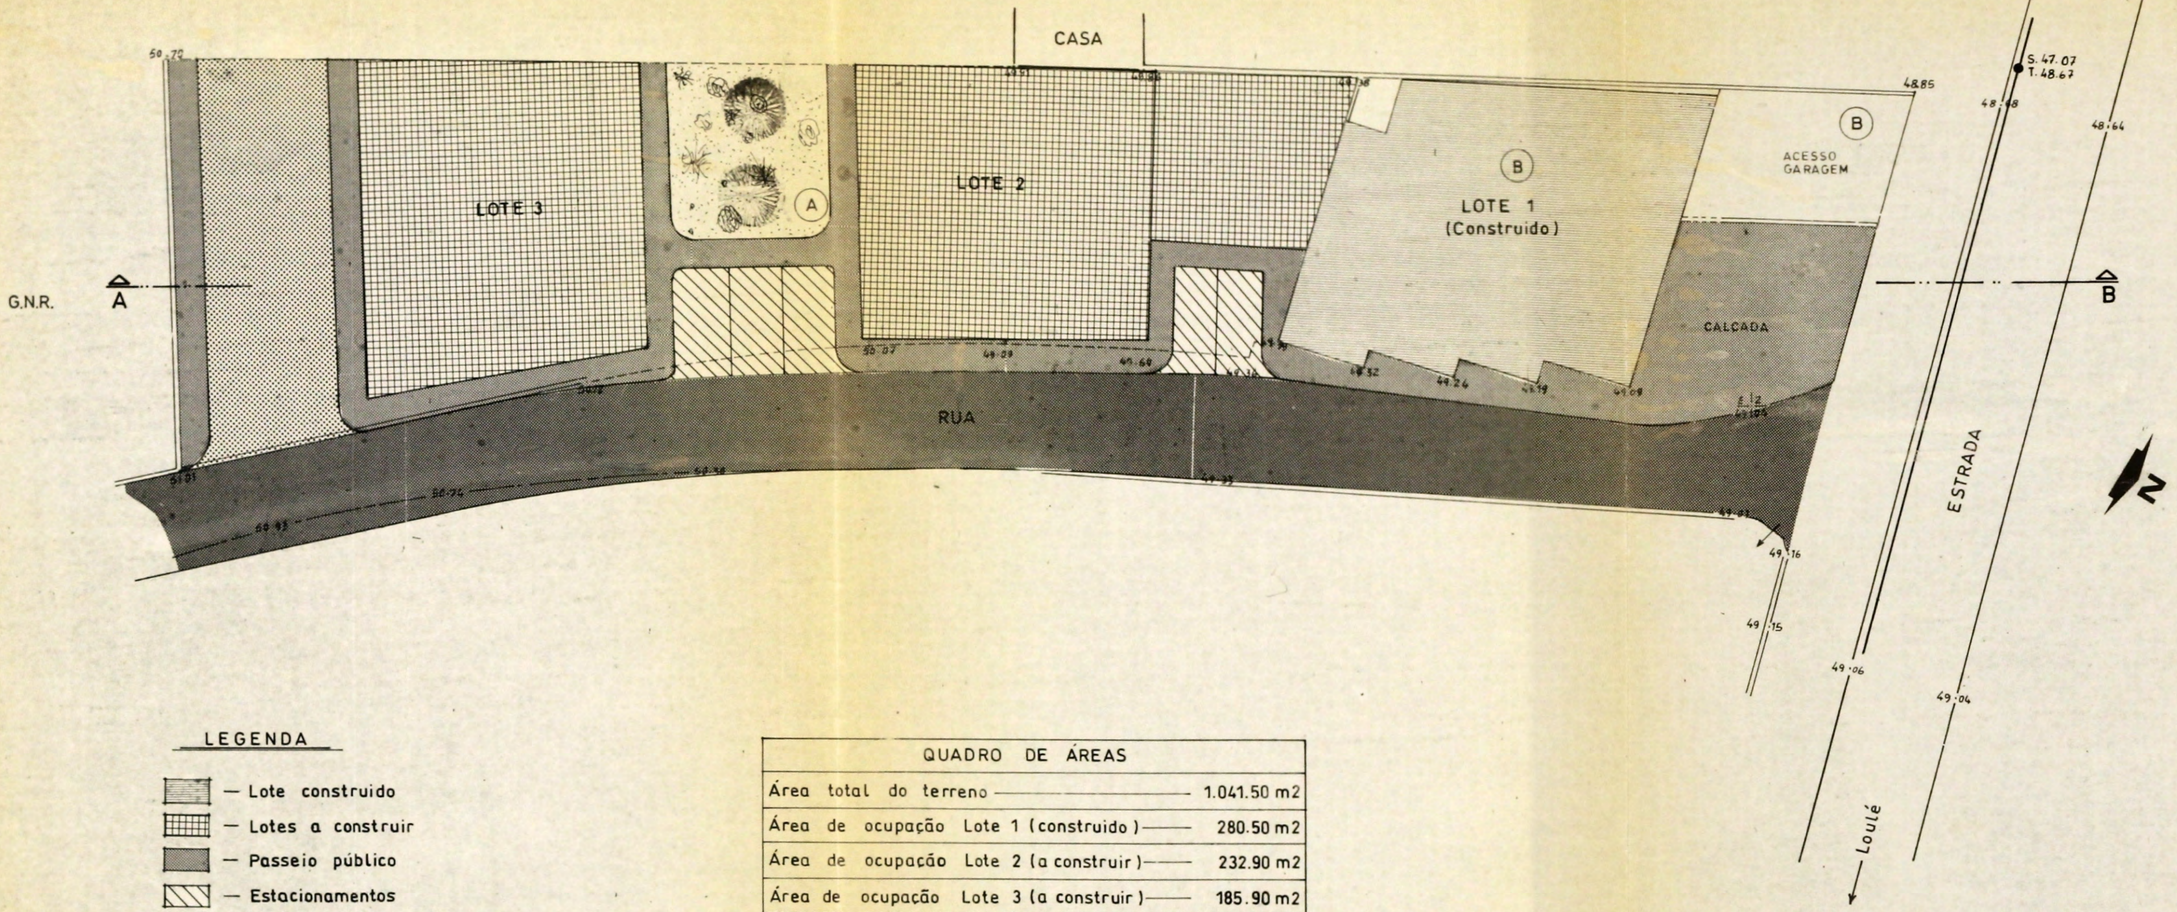

LEGENDA

- Lote construido
- Lotes a construir
- Passeio público
- Estacionamentos
- Praceta ajardinada
- Rua existente (a rectificar)
- Arruamento a abrir

QUADRO DE ÁREAS	
Área total do terreno	1.041.50 m2
Área de ocupação Lote 1 (construido)	280.50 m2
Área de ocupação Lote 2 (a construir)	232.90 m2
Área de ocupação Lote 3 (a construir)	185.90 m2
Área de cedência a C. M. L.	342.20 m2

QUADRO DE OCUPAÇÃO				
Nº DO LOTE	1º PISO	2º PISO	3º PISO	Nº DE FOGOS
Lote 2	Comércio	Habitação	Habitação	4
Lote 3	Comércio	Habitação	Habitação	4

CONCEPES

CONCEPÇÃO E PROJECTO DE ESTRUTURAS, LDA.

RUA DA MATRIZ, 11 LOULÉ Tel. 63677

ESCALA 1: 200

PROPRIETÁRIO/LOCAL
VICENTE OVIDIO GONÇALVES e ROGÉRIO MENDES CLEMENTE — Quarteira — Loulé

Nº ARQ.

DESIGNAÇÃO Loteamento
PLANTA GERAL

DES Nº 2

DESENHOU | O TÉCNICO | DATA