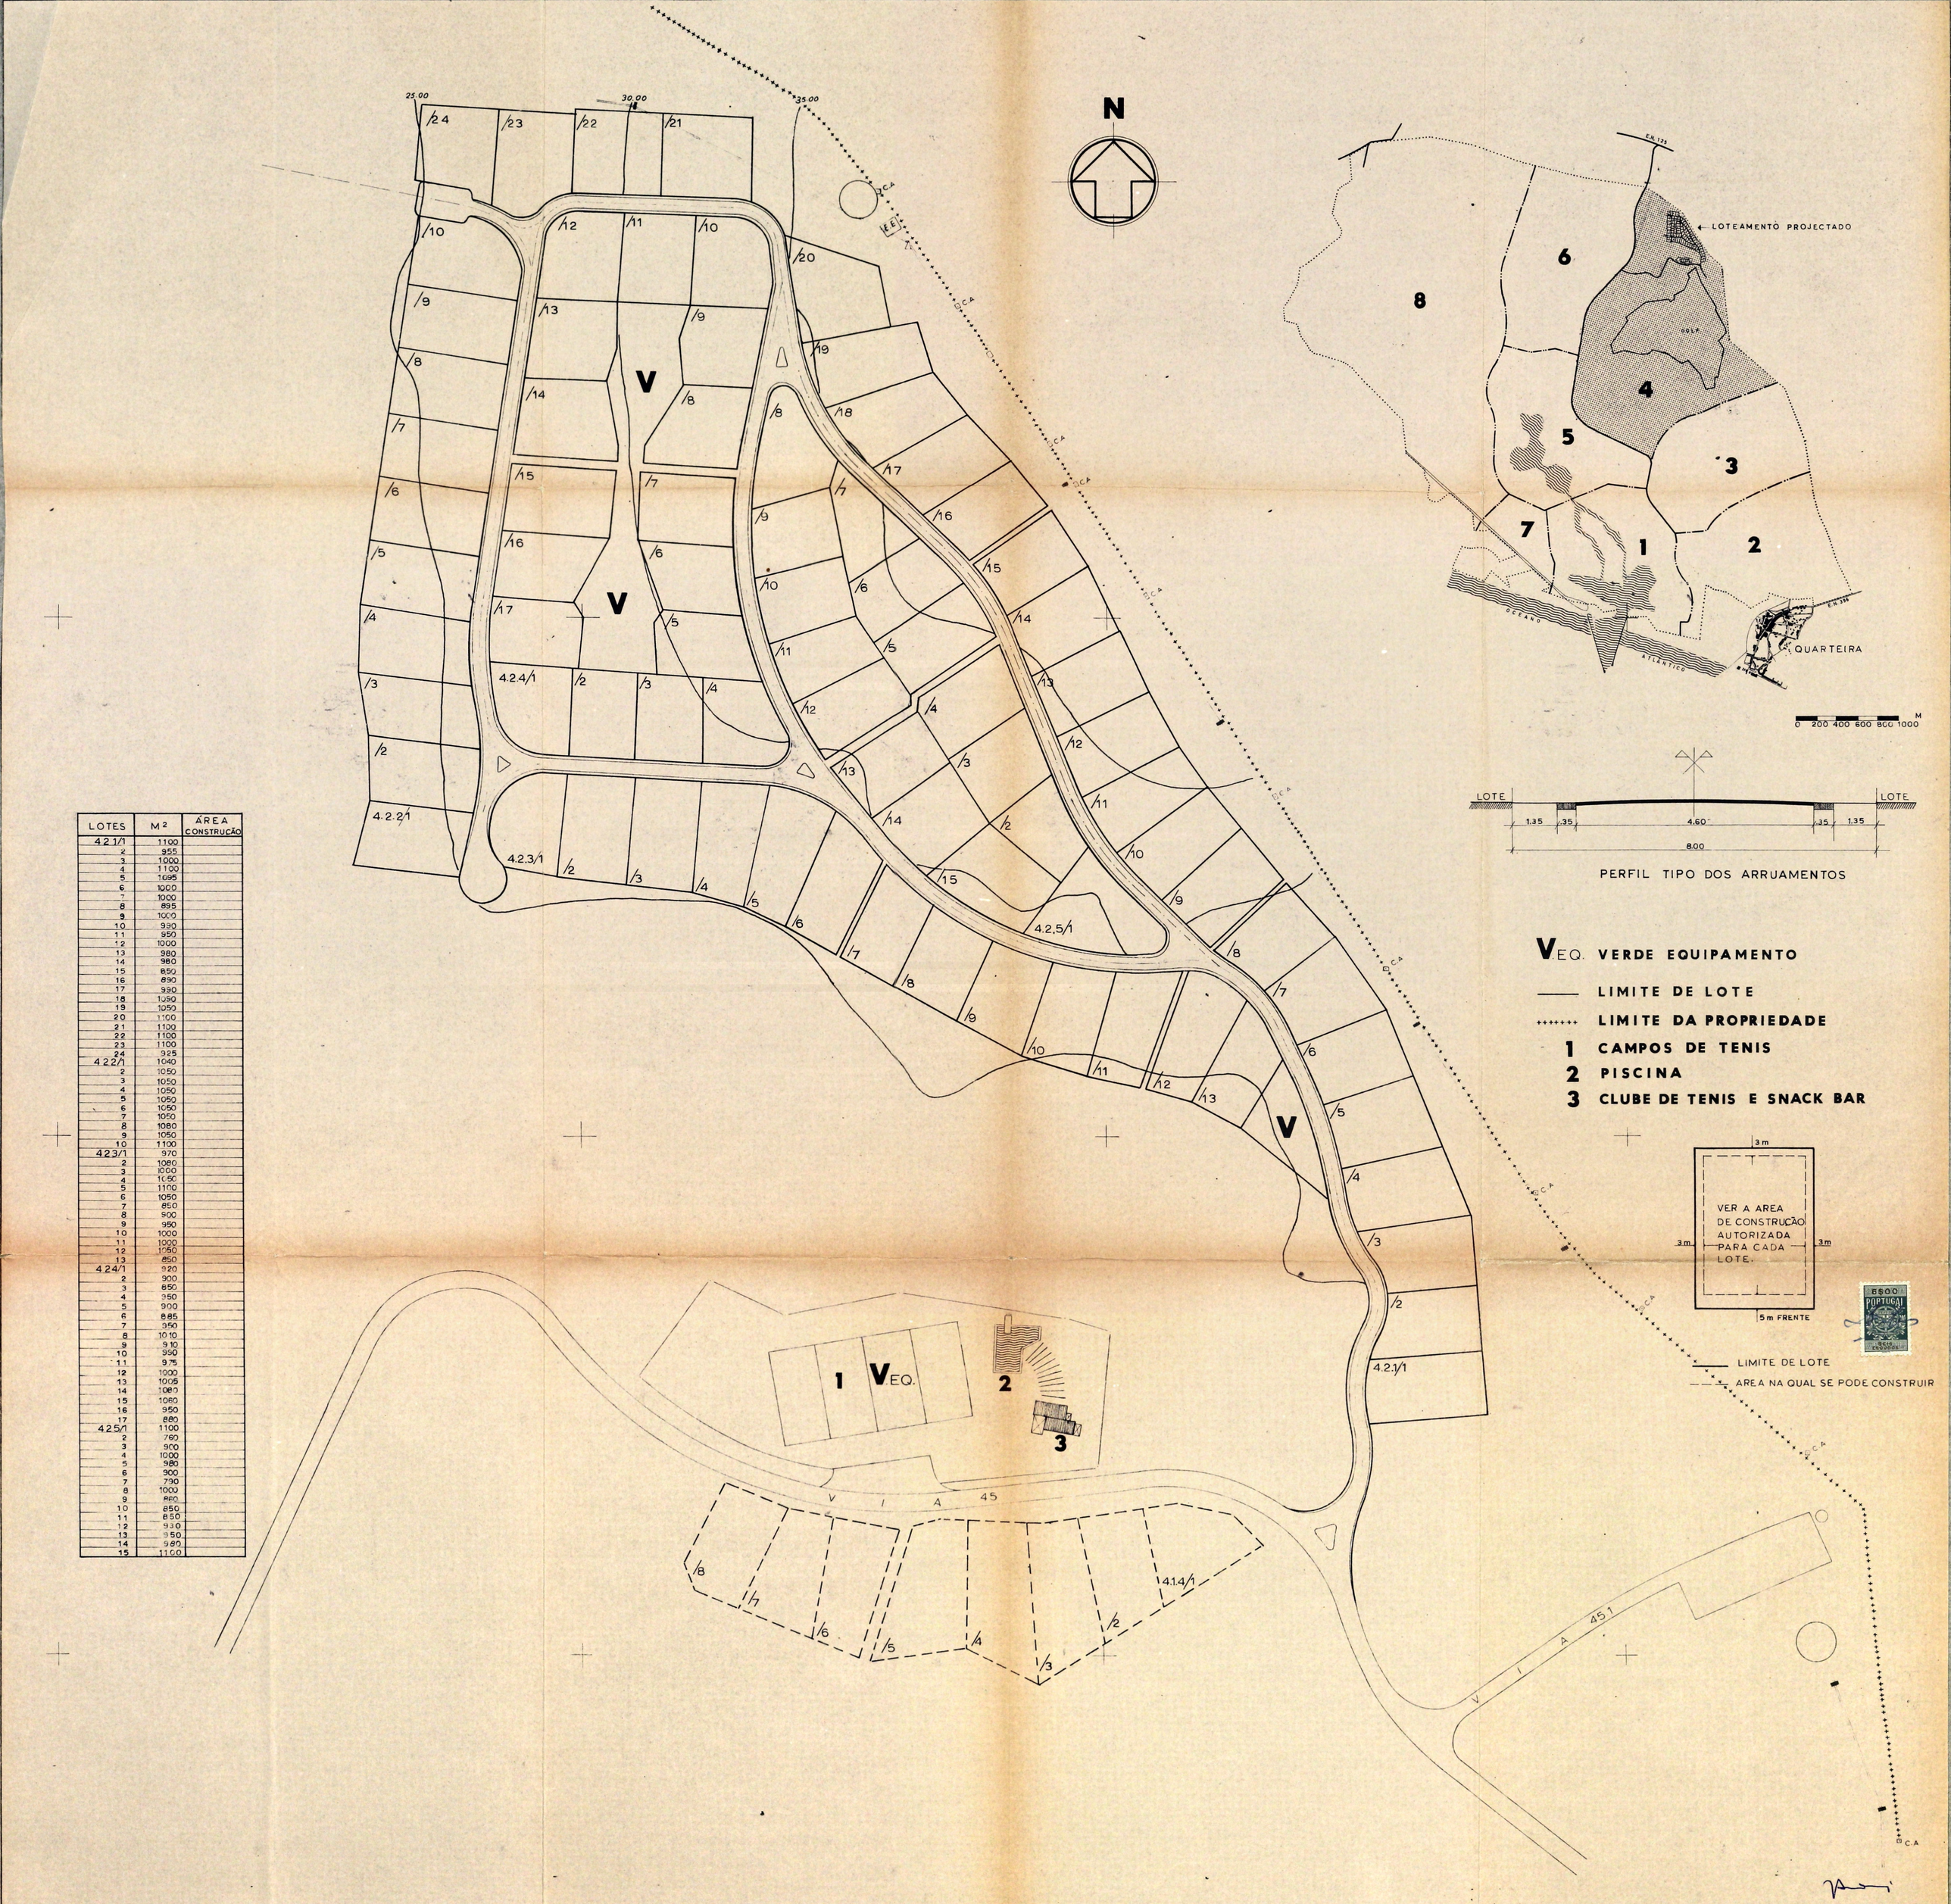

LOTES	M²	ÁREA CONSTRUÇÃO
4.2.1/1	1100	
2	955	
3	1000	
4	1100	
5	1095	
6	1000	
7	1000	
8	895	
9	1000	
10	930	
11	950	
12	1000	
13	980	
14	980	
15	850	
16	890	
17	930	
18	1090	
19	1050	
20	1100	
21	1100	
22	1100	
23	1100	
24	925	
4.2.2/1	1040	
2	1050	
3	1050	
4	1050	
5	1050	
6	1050	
7	1050	
8	1080	
9	1050	
10	1100	
4.2.3/1	970	
2	1080	
3	1000	
4	1050	
5	1100	
6	1050	
7	850	
8	900	
9	950	
10	1000	
11	1000	
12	1050	
13	850	
4.2.4/1	920	
2	900	
3	850	
4	950	
5	900	
6	885	
7	950	
8	1010	
9	910	
10	950	
11	975	
12	1000	
13	1005	
14	1080	
15	1060	
16	950	
17	880	
4.2.5/1	1100	
2	760	
3	900	
4	1000	
5	980	
6	900	
7	790	
8	1000	
9	860	
10	850	
11	850	
12	930	
13	950	
14	980	
15	1100	