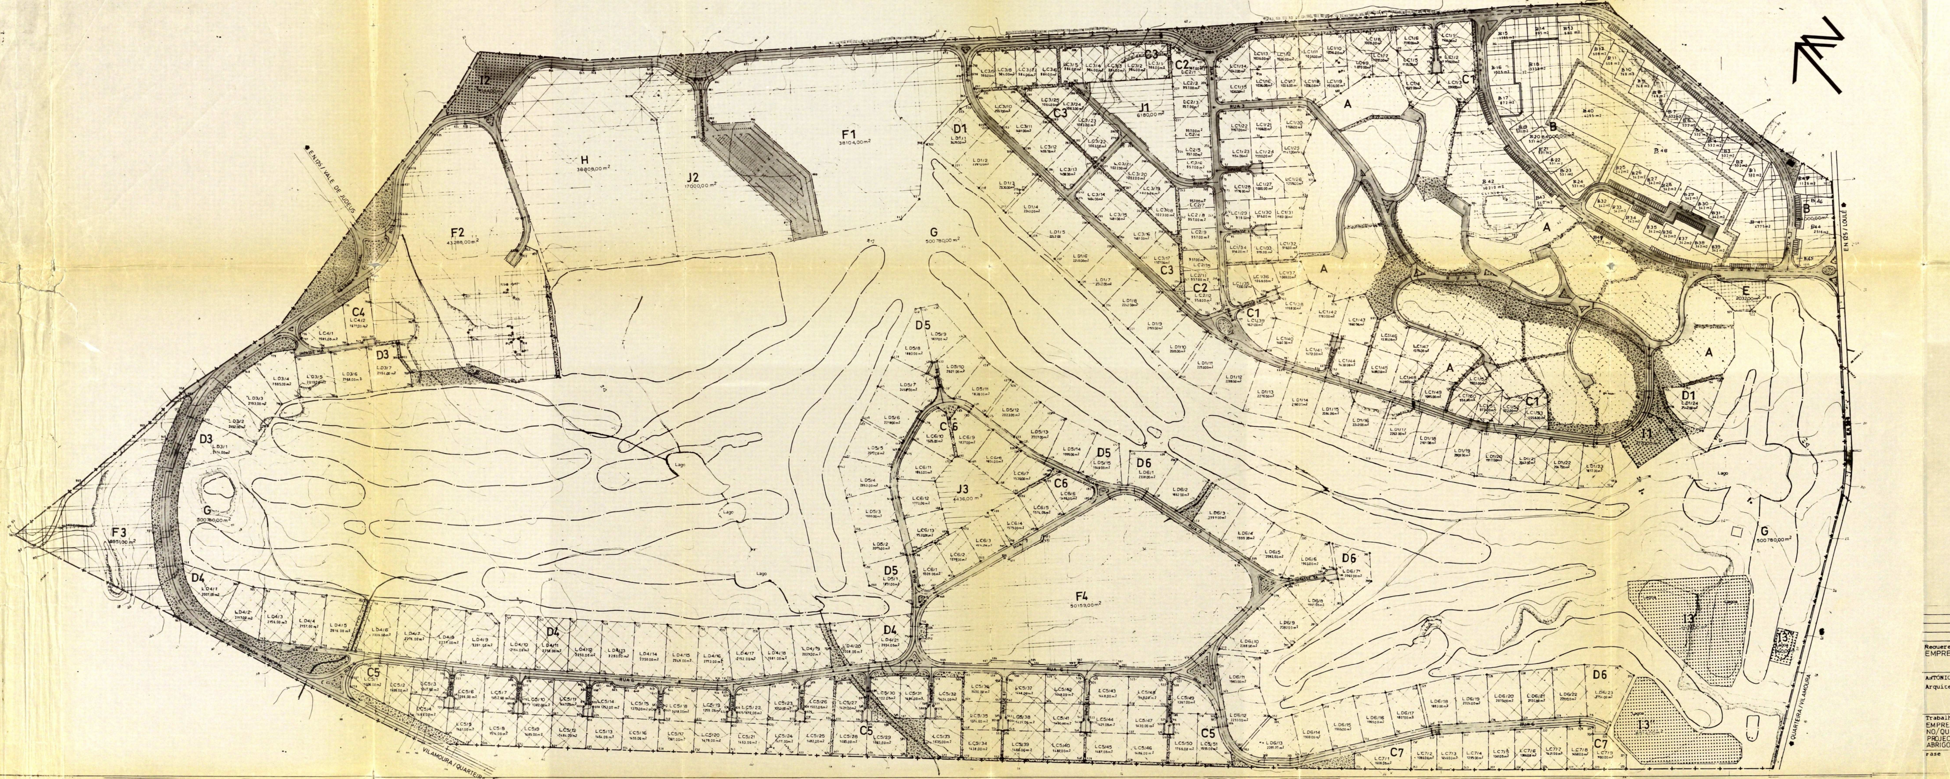

ÁREAS VERDES	133 756 m2
I1 e I2	6 314 m2
ARRUAMENTOS	ÁREA M2
Estrada Municipal	11 784.00
1	22 528.00
2	11 [illegible]
3	1 322.00
4	3699.00
5	2 157.00
5A	820.00
6	20 495.00
7	8 786.00
8	4 449.00
[illegible] 1 N	1 147.00
1A	451.00
1B	8 167.00
1C	2 [illegible]
2A	343.00
4A	[illegible]
4B	407.00
4C	407.00
6A	519.00
6B	400.00
6C	378.00
6D	375.00
6E	369.00
6F	363.00
6G	417.00
6H	344.00
6I	340.00
6J	321.00
6L	321.00
6M	621.00
7A	487.00
8A	453.00
Arruamentos existentes (alvará 3/71)	14 770.00
Arruamentos [illegible]	7 881.00
Serventia em B 48	2 137.00
Total	274823 m2

Requerente
EMPRESA IMOBILIÁRIA E TURÍSTICA
DA FONTE NOVA S.A.

ANTÓNIO F. G. DA PENHA E COSTA
Arquitecto inscrito nº 901

Desenho
PLANTA DE CEDÊNCIAS
A CAMARA MUNICIPAL
DE LOULÉ

Trabalho
EMPREENDIMENTO DE VILA SOL, ALTO DO SEMINO/QUARTEIRA
PROJECTO DE ALTERAÇÃO DO LOTEAMENTO AO ABRIGO DO ALVARÁ 12/91 DA C.M. LOULÉ

Fase

Proc. nº	Arquivo	Escala 1:2000
Obra		Desenho nº
Desenhado	Data SET 94	