


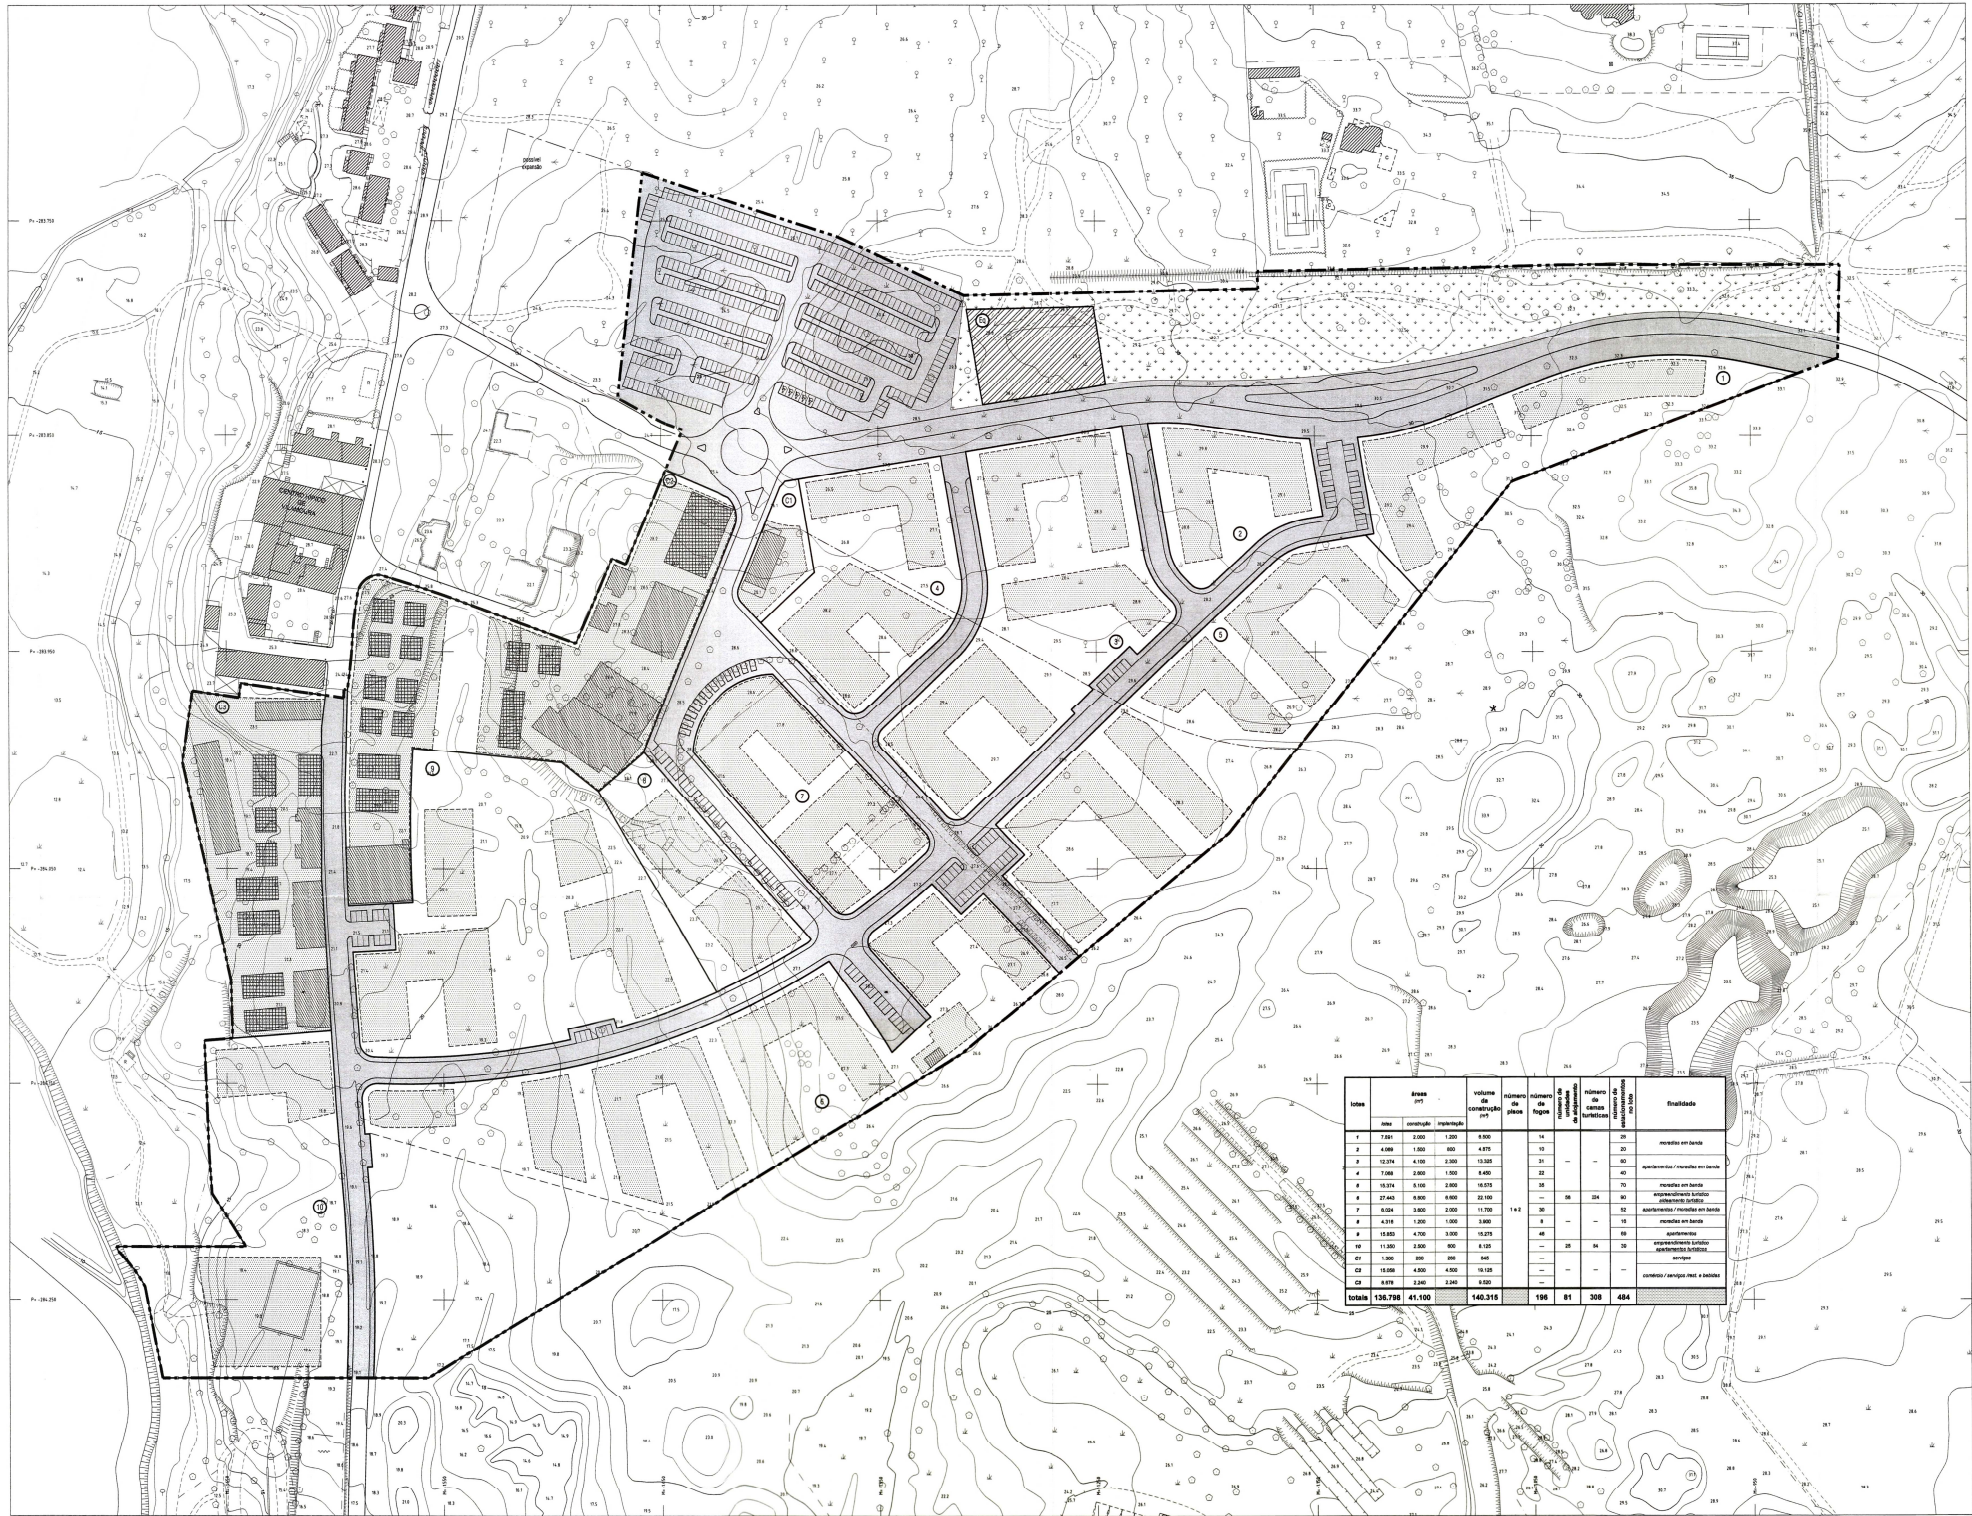


Vilamoura
ALGARVE

LUSOTUR - Empreendimentos Imobiliários e Turísticos, S.A.

Áreas de intervenção

Área = 201.540 m²

Áreas de lote

Área = 201.540 m²

Áreas de Plano de Urbanização Vilamoura XXI

Área = 201.540 m²

Edifícios existentes

Polígonos de implantação dos edifícios

Comércio futuro (simulação)

Áreas de Cedência à C.M.L.:

Área de cedência - infraestruturas

Área = 16.375 m²

Espaço verde público de utilização coletiva

Área = 13.000 m²

Equipamento de utilização coletiva

Área = 2.385 m²

Estudo:

Loteamento I.P.P.I. - Zonas 1, 2 e 3

Carta:

Planta de síntese e áreas de cedências

Data:

2007

Escala:

1:1.000

Nº:

13.102

Elaborado:

Desenho:

Vilamoura
ALGARVE

2