zonas	subzonas	lotes	áreas (m²)			volume da construção (m³)	núm. de pisos (a)	n.º máx. de fogos	n.º de estac. (b)	finalidade
			lotes	implantação	construção					
1	---	1	22 053	3 500	6 500	21 125	3	60	100	*empreendimento turístico*
2	1	1	17 130	3 500	6 100	19 825	2 a 4 (**)	47	90	*empreendimento turístico*
totais			39 183	7 000	12 600	40 950		107	190	

- (a) O número de pisos indicado, é acima da cota de soleira; previstas caves para estacionamentos e arrumos.
- (b) Número mínimo de lugares de estacionamento no interior do lote, em cave e/ou superfície.
- (**) 2 e 3, pontualmente com 4 pisos.

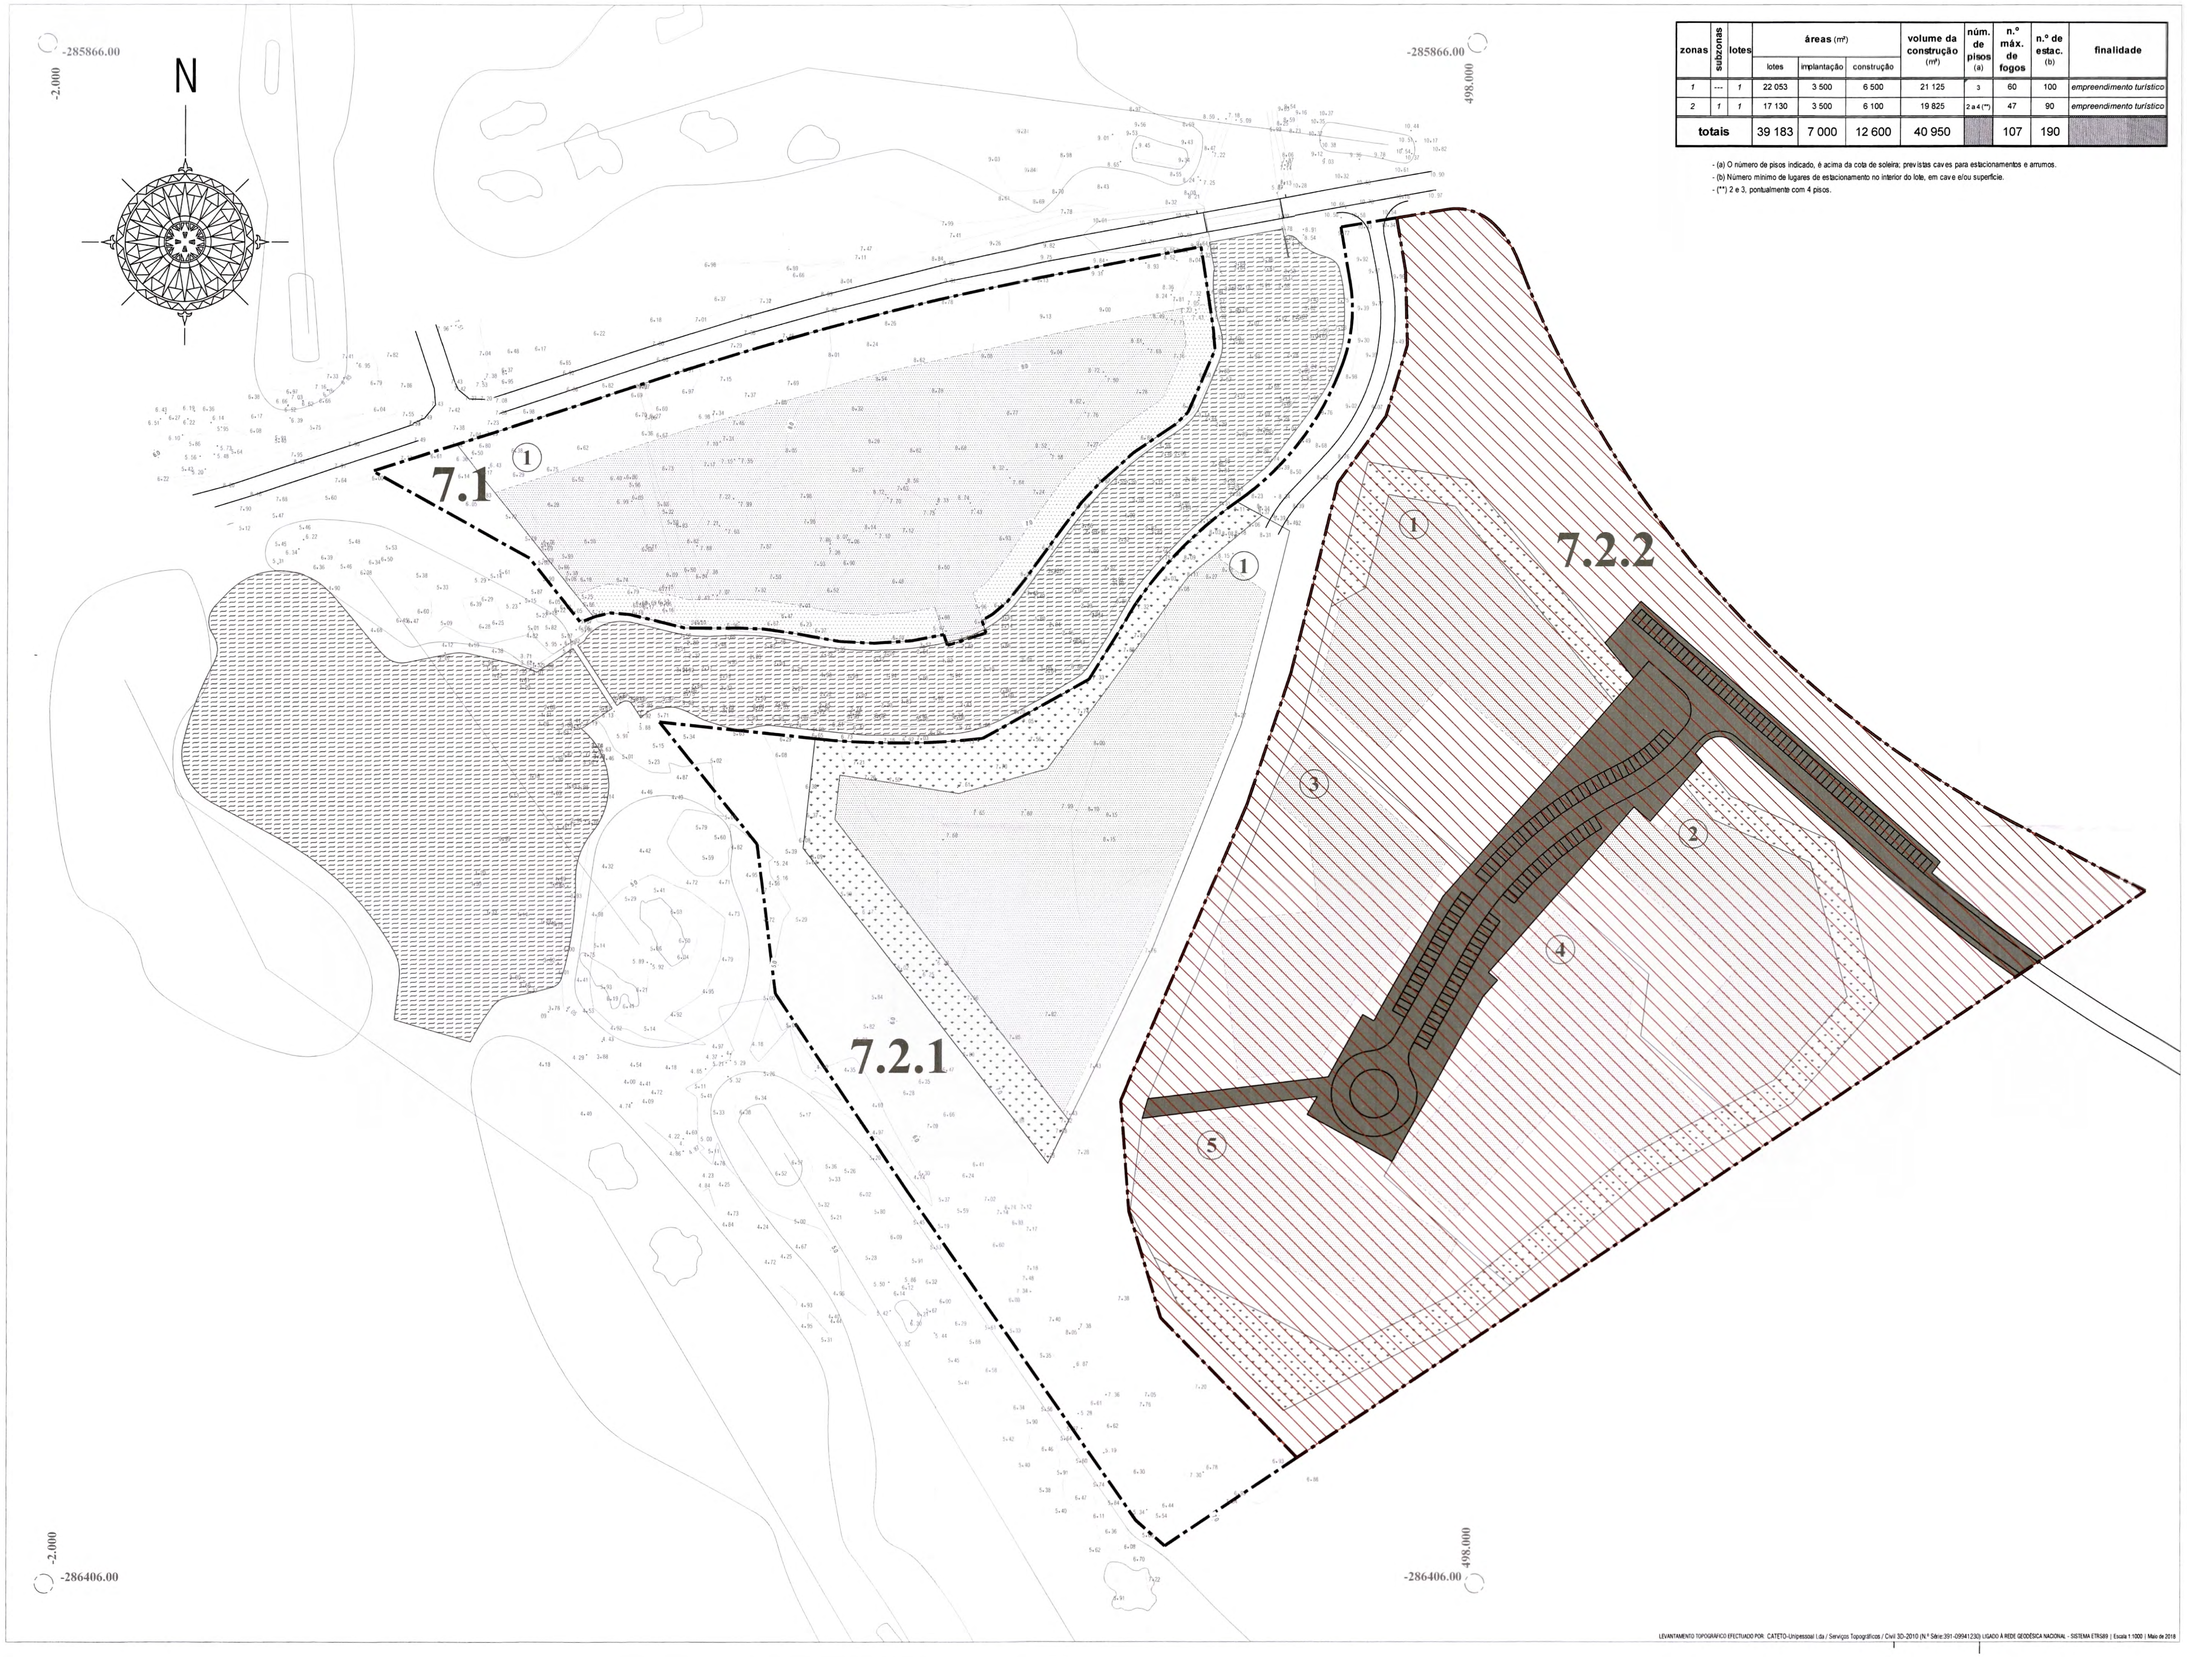

LEVANTAMENTO TOPOGRÁFICO EFECTUADO POR: CATETO-Unipessoal Lda / Serviços Topográficos / Civil 3D-2010 (N.º Série:391-09941233) LIGADO À REDE GEODÉSICA NACIONAL - SISTEMA ETRS89 | Escala 1:1000 | Maio de 2018

vilamoura

Notas e observações:

Anexo I

Limite de Zona

Limite de lote

Verde urbano equipado

Polígonos de implantação dos edifícios

Estudo:

Loteamento I.P.P. 7
Zona 1
Zona 2 - Subzona 1

Contém:

Planta de síntese

Data: Maio 2018 | Escala: 1:1000 | Ref.:

Alterações:

OA 1673

Desenho:

1